

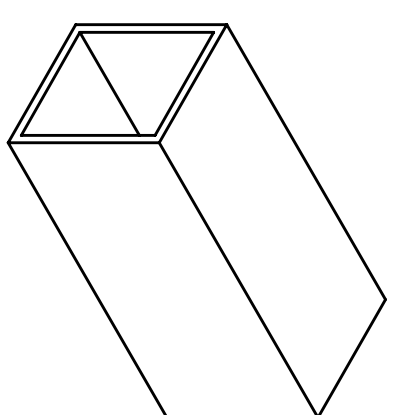



CARATTERISTICO DEL MANUFATTO "LOCULO"	
NETTA	UTILE
LARGHEZZA 0,90 mt.	0,80 mt.
ALTEZZA 0,80 mt.	0,70 mt.
LUNGHEZZA 2,35 mt.	2,25 mt.

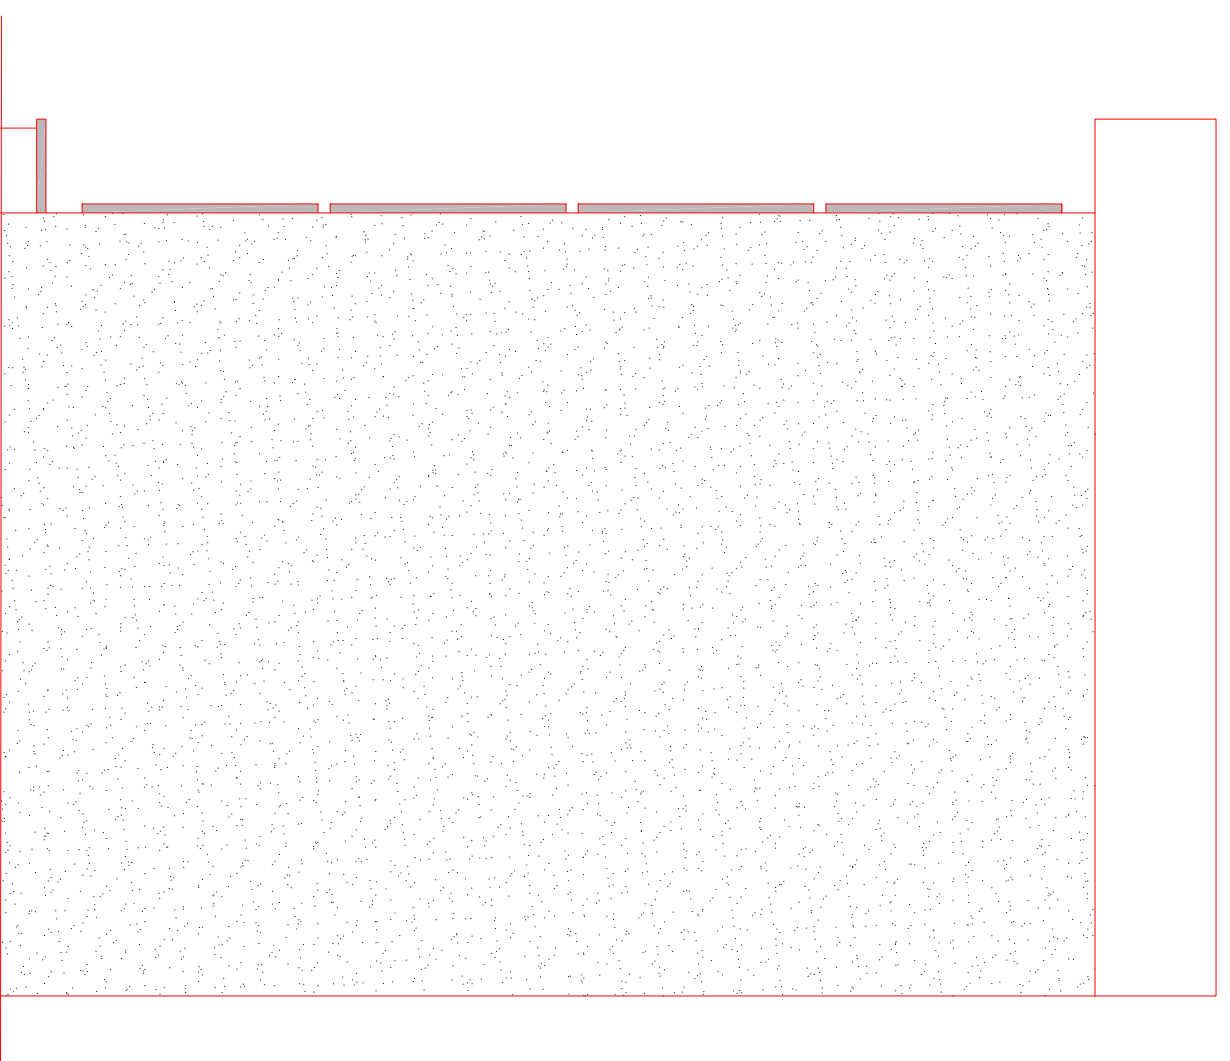


CARATTERISTICO DEL MANUFATTO "OSSARIO"	
NETTA	UTILE
LARGHEZZA 0,50 mt.	0,40 mt.
ALTEZZA 0,50 mt.	0,40 mt.
LUNGHEZZA 0,80 mt.	0,70 mt.

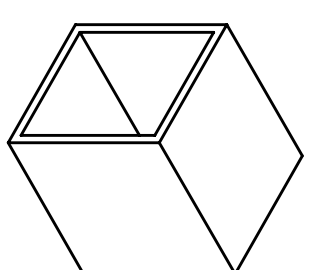


Prospetto Laterale Sx
Scala 1:25

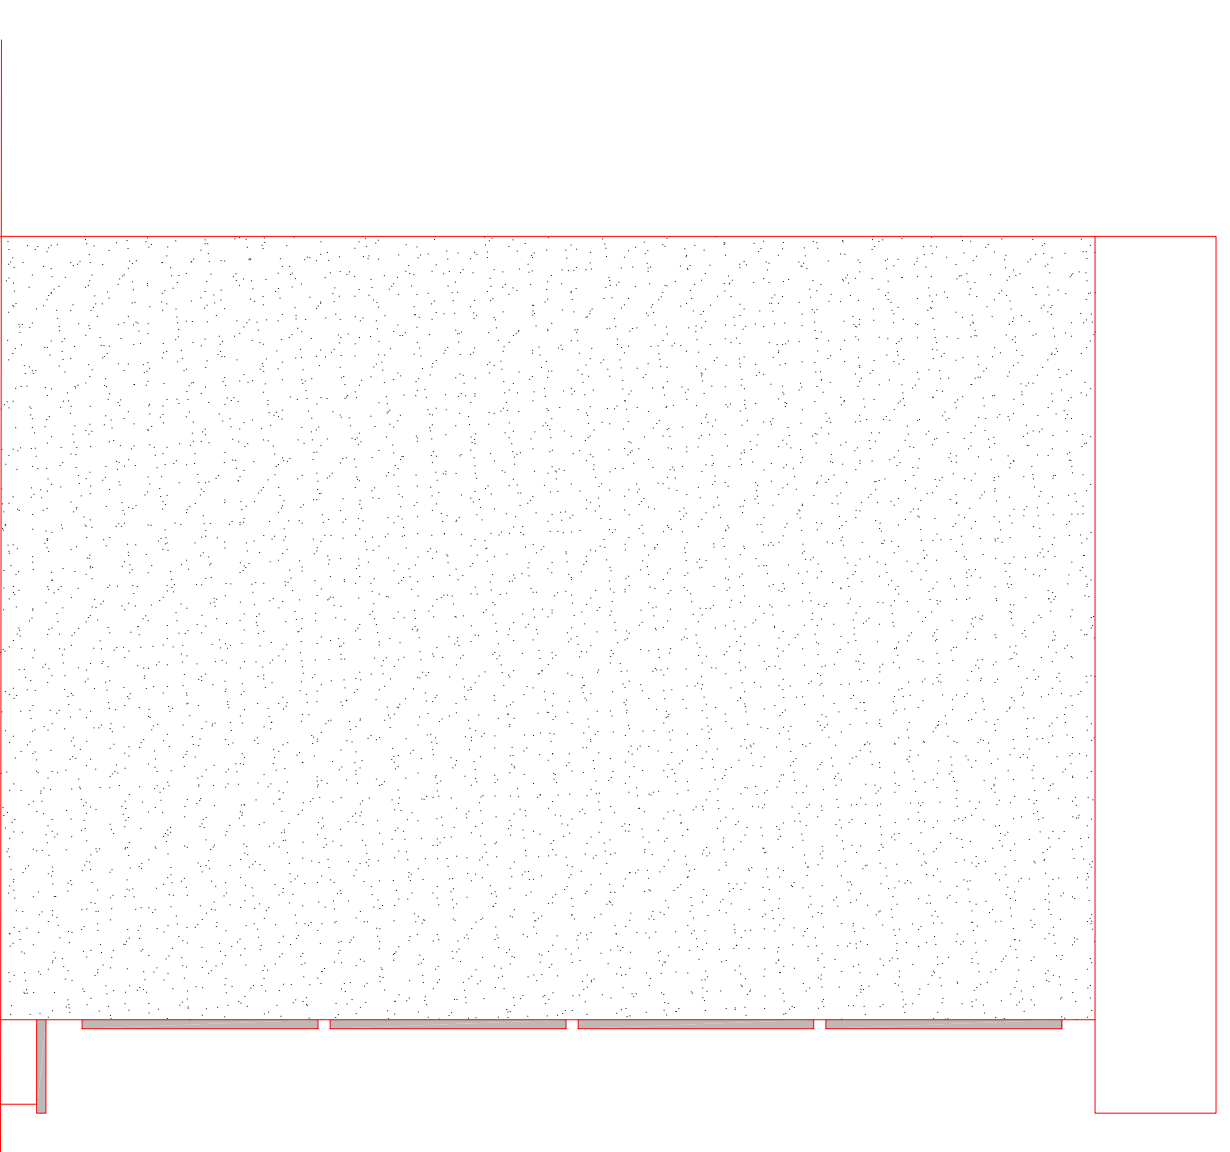


Prospetto Laterale Dx
Scala 1:25

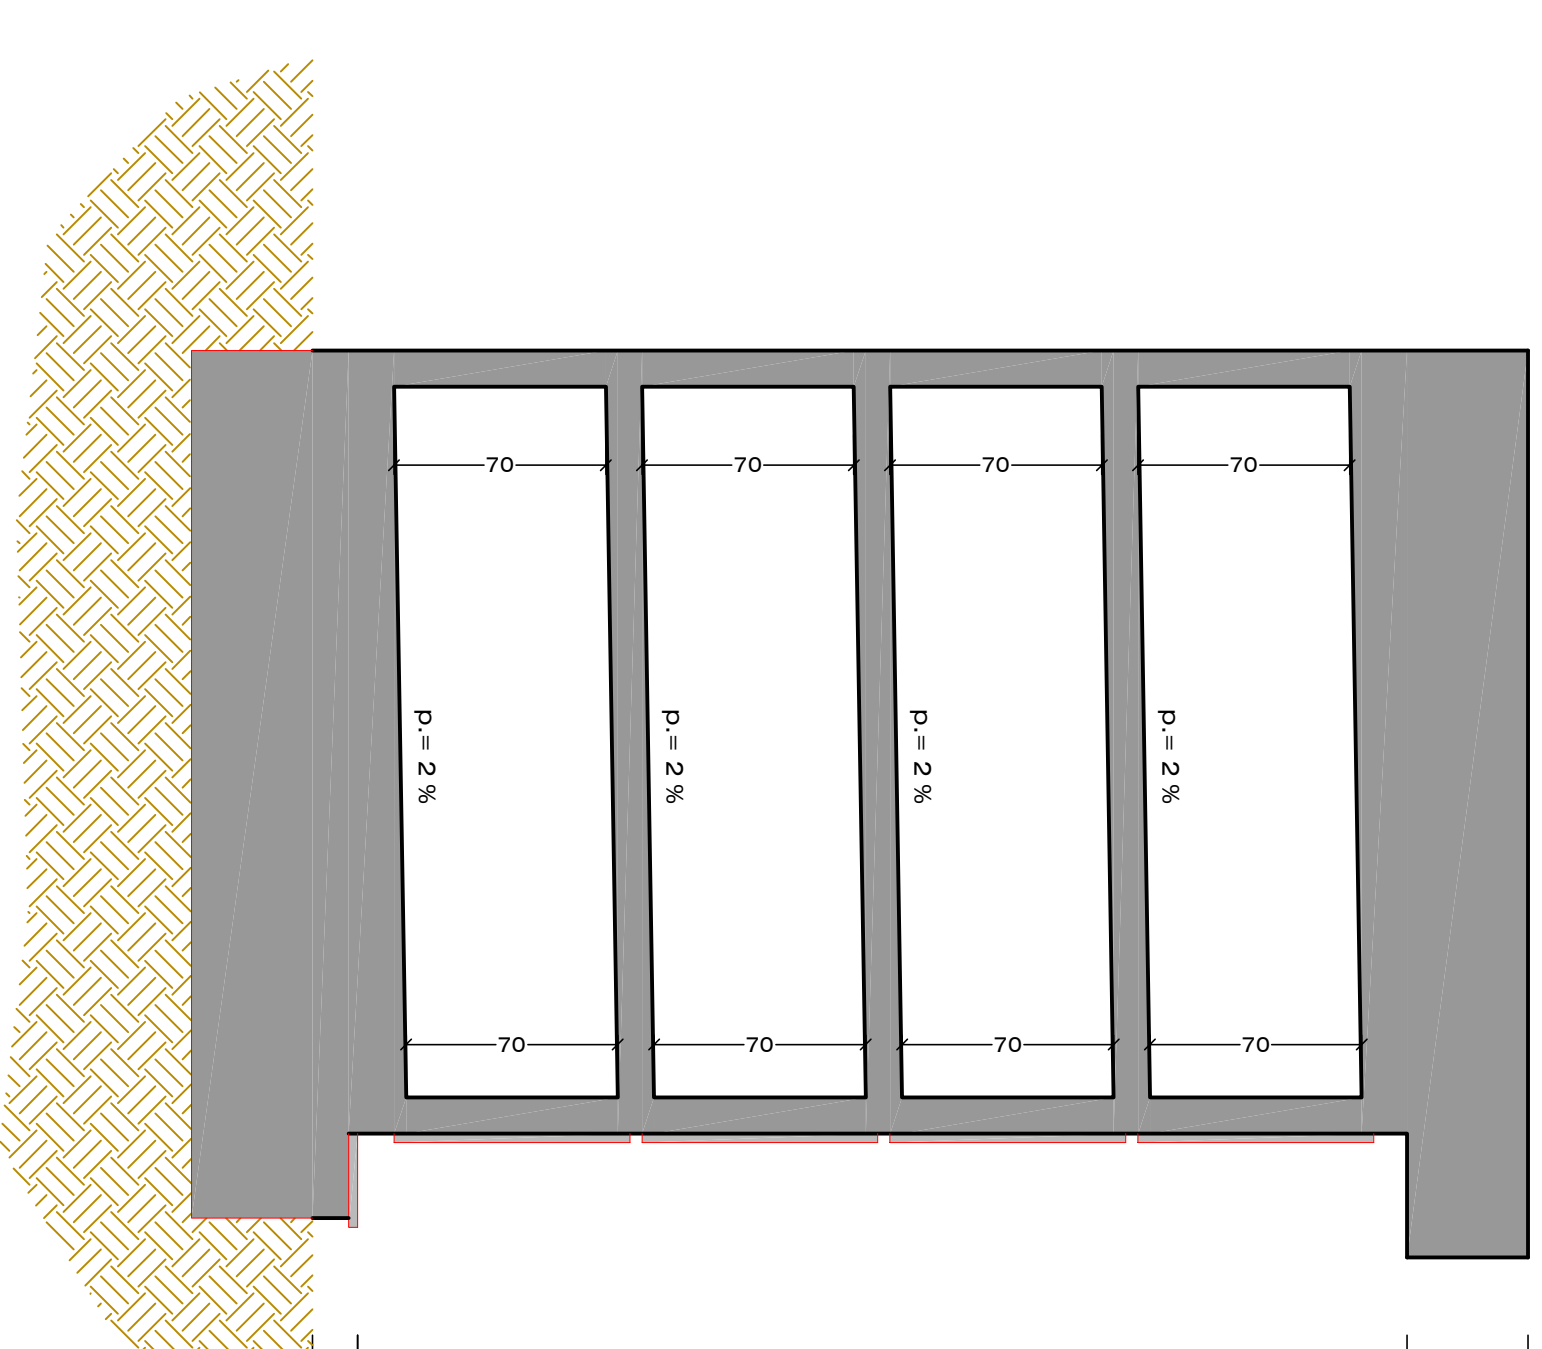


Sezione B-B
Scala 1:25

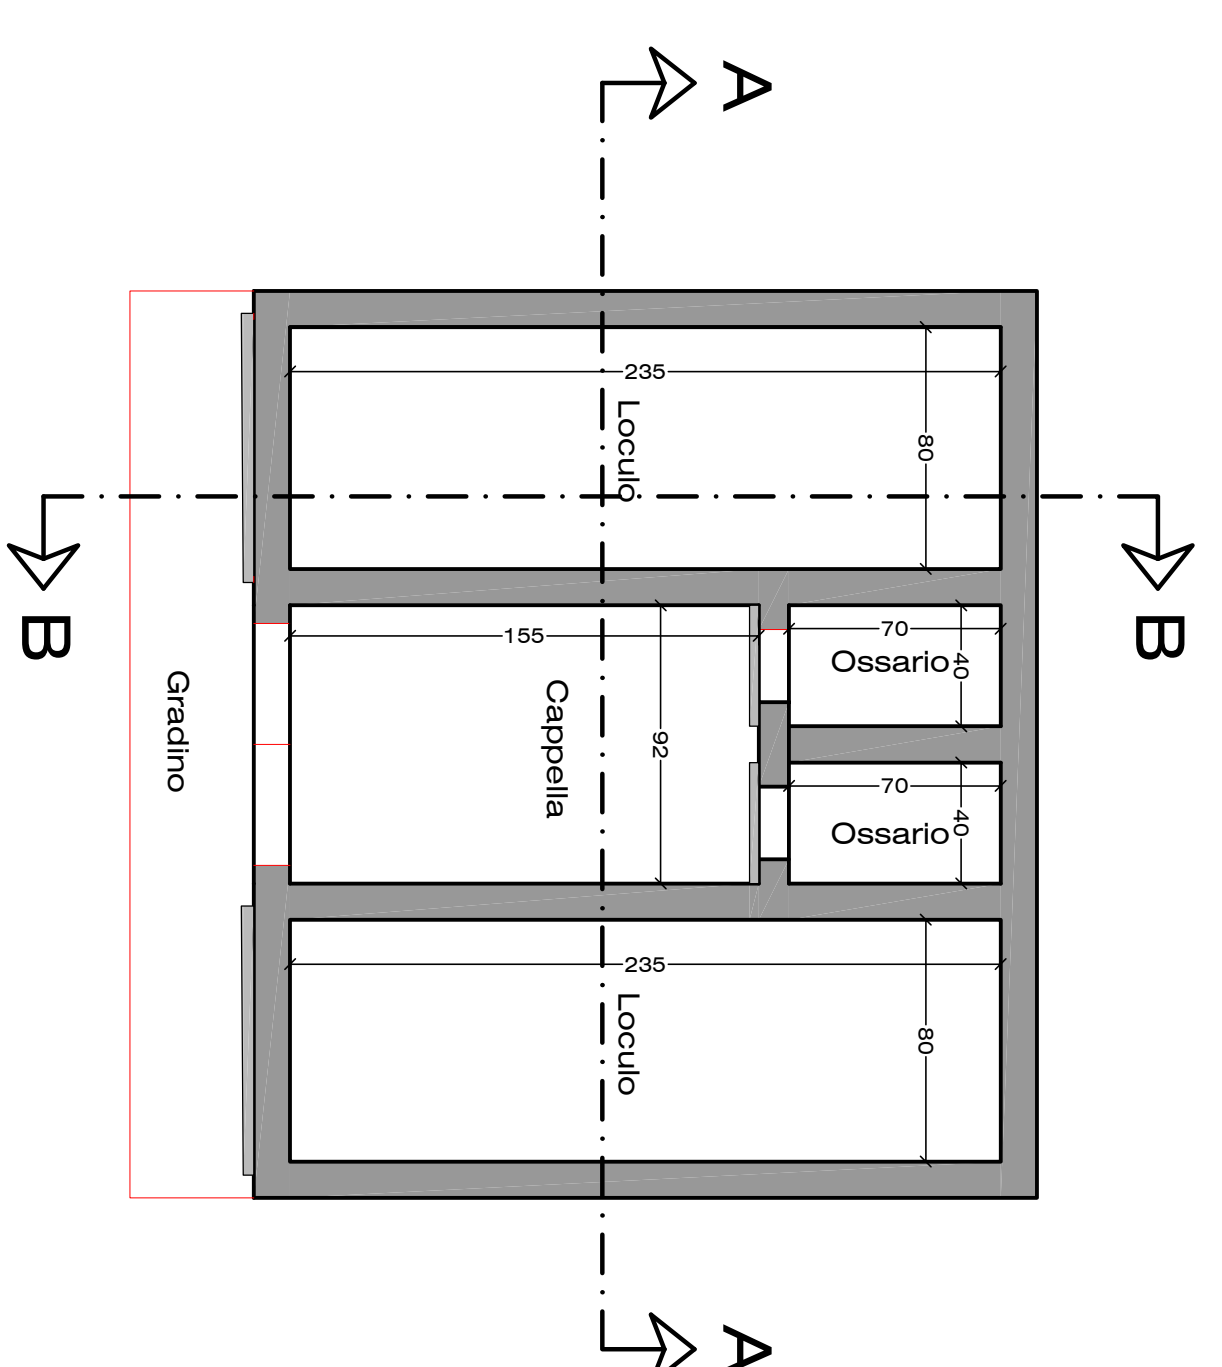


Pianta Quotata
Scala 1:25

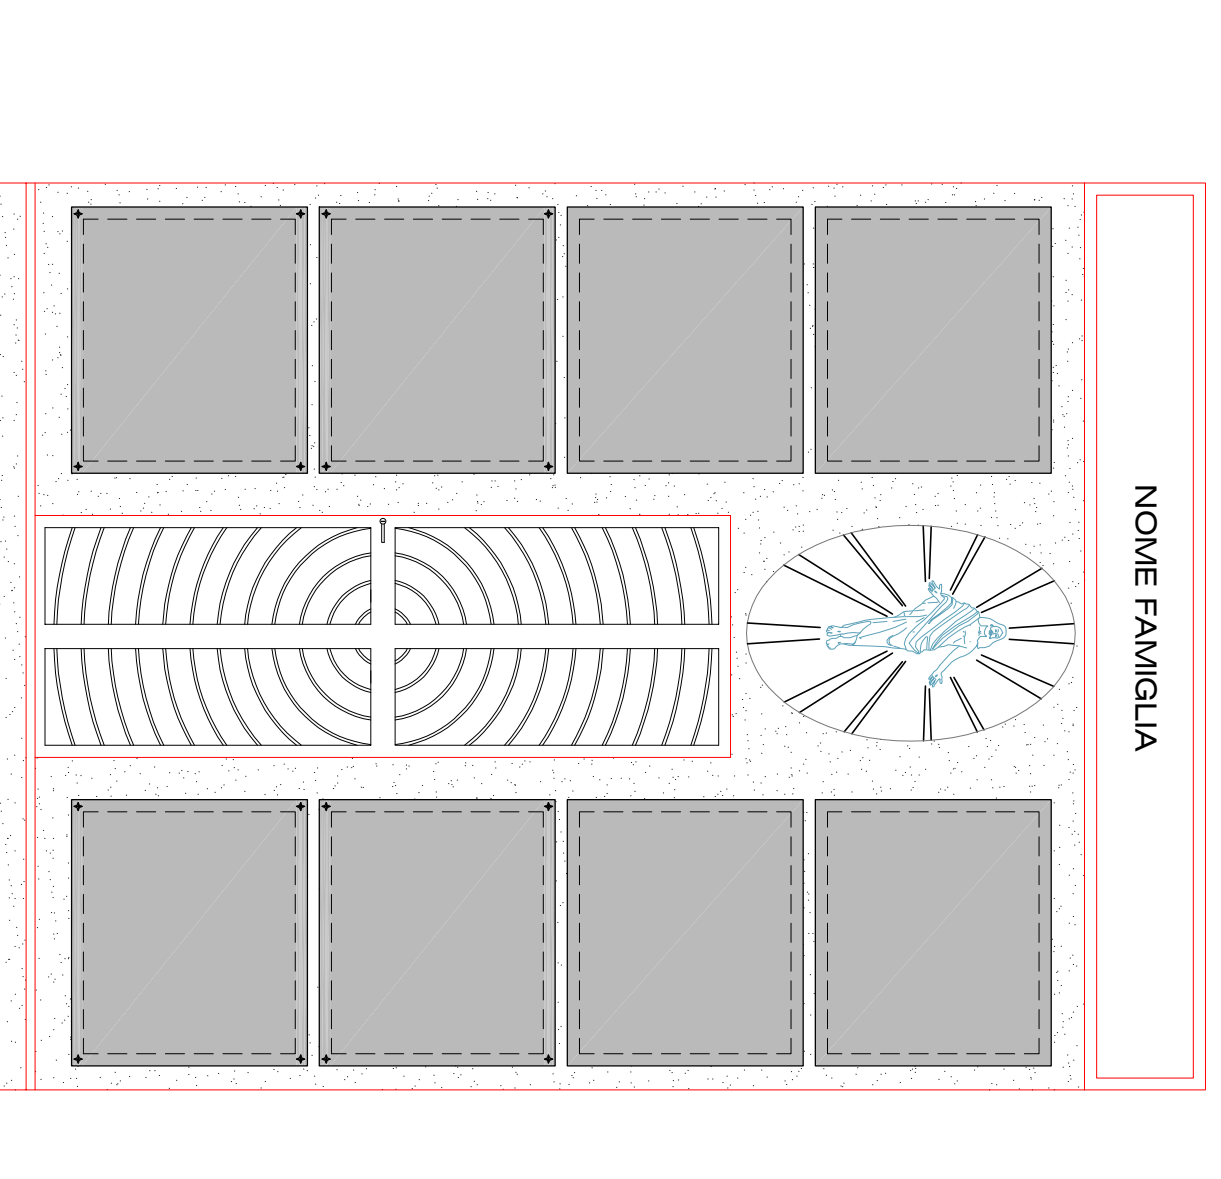


Prospetto Frontale
Scala 1:25

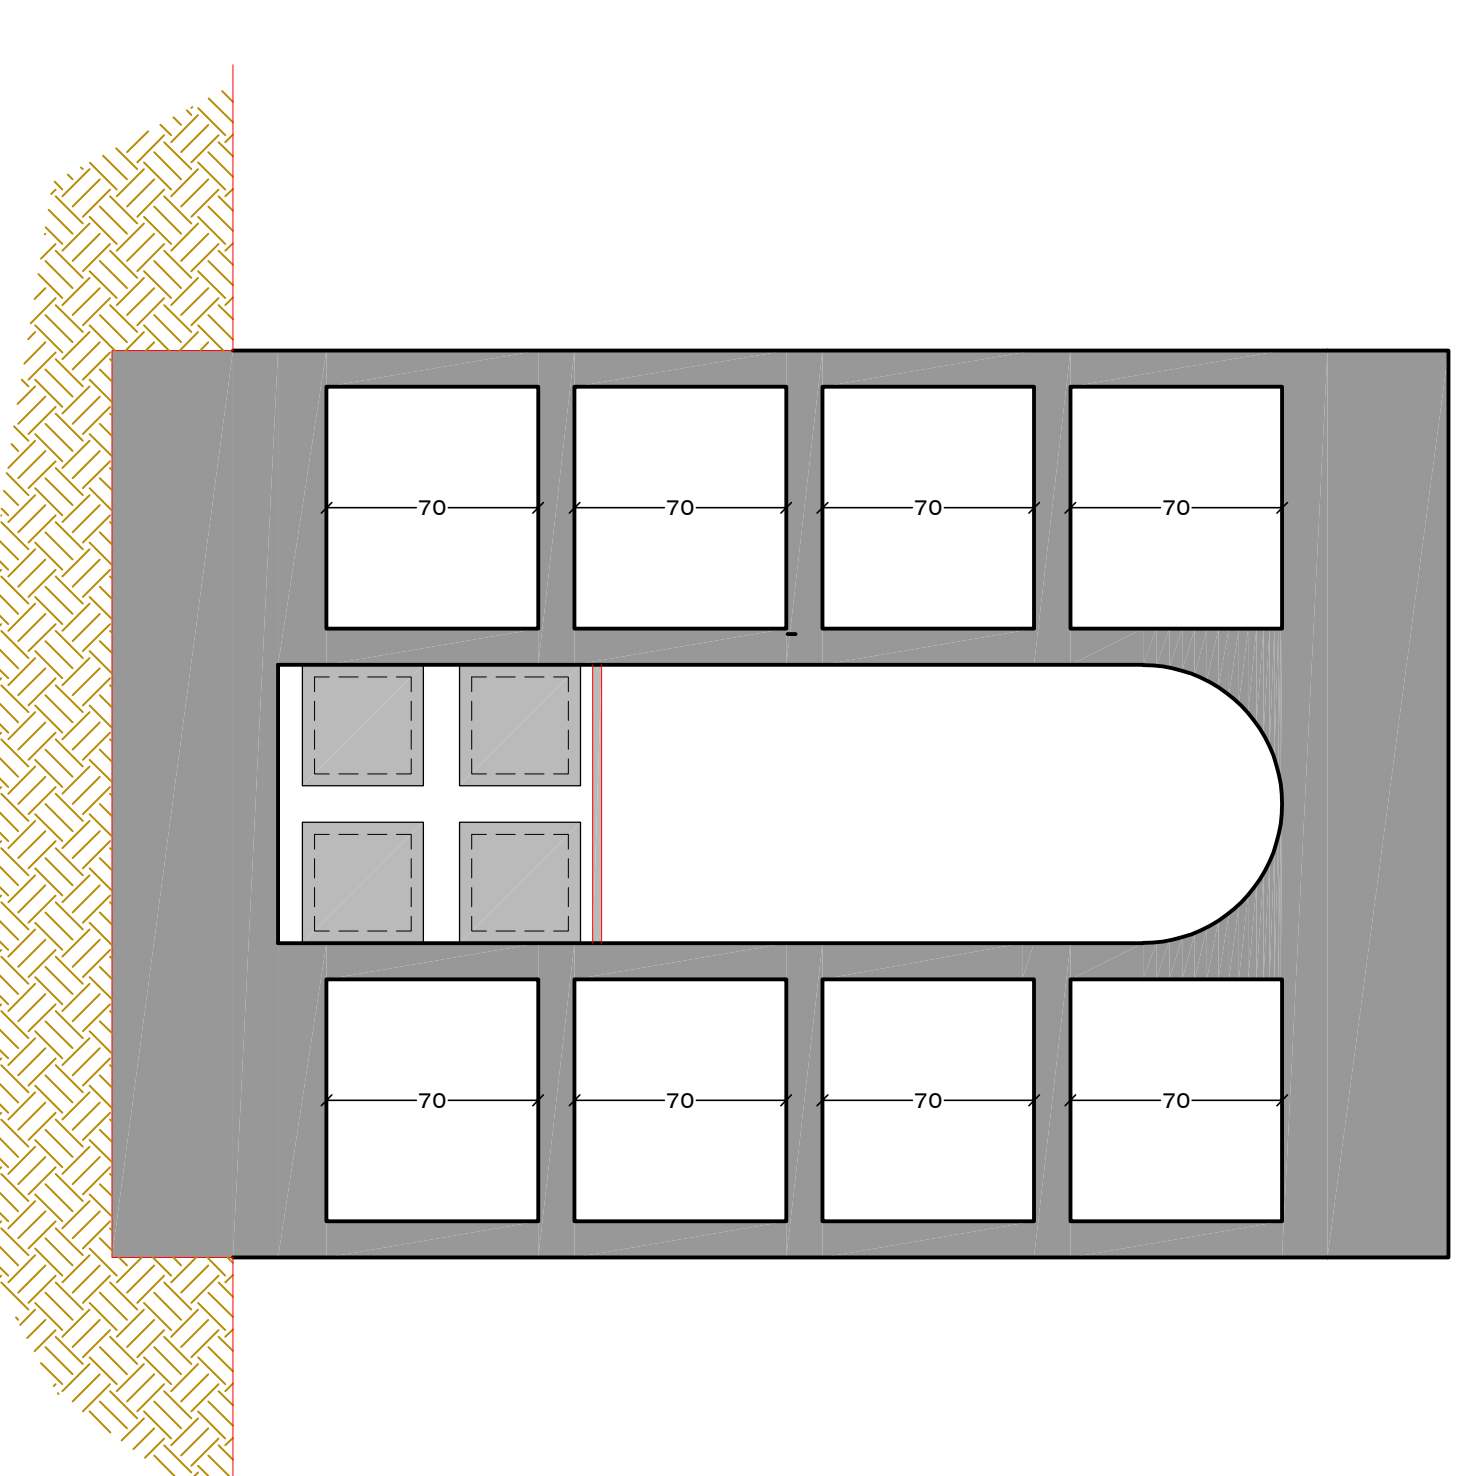

Sezione A-A
Scala 1:25

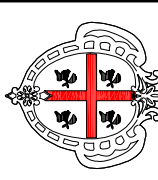

REGIONE AUTONOMA DELLA SARDEGNA
Assessorato Regionale ai Lavori Pubblici

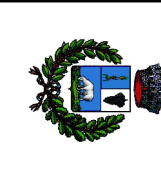

AMMINISTRAZIONE COMUNALE DI IRGOLI
Província di Nuoro

DIREZIONE LAVORI PER LA REALIZZAZIONE DEL CIMITERIO COMUNALE

ELABORATO: SIMULAZIONE IPOTESI COMPOSIZIONI CAPPELLE

IL RESPONSABILE DEL PROCEDIMENTO: IL SINDACO
Dott. Ignazio PORCIO

IL PROGETTISTA:

TAVOLA

01.0

SCALE: 1:25
DATA: MARZO 2015
ARGL: ARGL:
ARGL: ARGL:
REV. 00:
REV. 01:
DATA APPROVAZIONE:

FILE: \punti\prova.dwg