

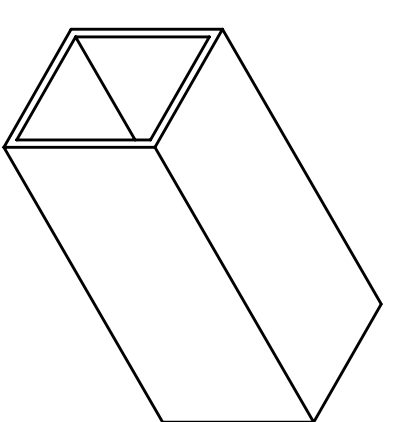



| CARATTERISTCHE DEL MANUFATTO "LOCULO" | |
|---------------------------------------|----------|
| NETTA | UTILE |
| LARGHEZZA 0,30 mt. | 0,80 mt. |
| ALTEZZA 0,80 mt. | 0,70 mt. |
| LUNGHEZZA 2,35 mt. | 2,25 mt. |

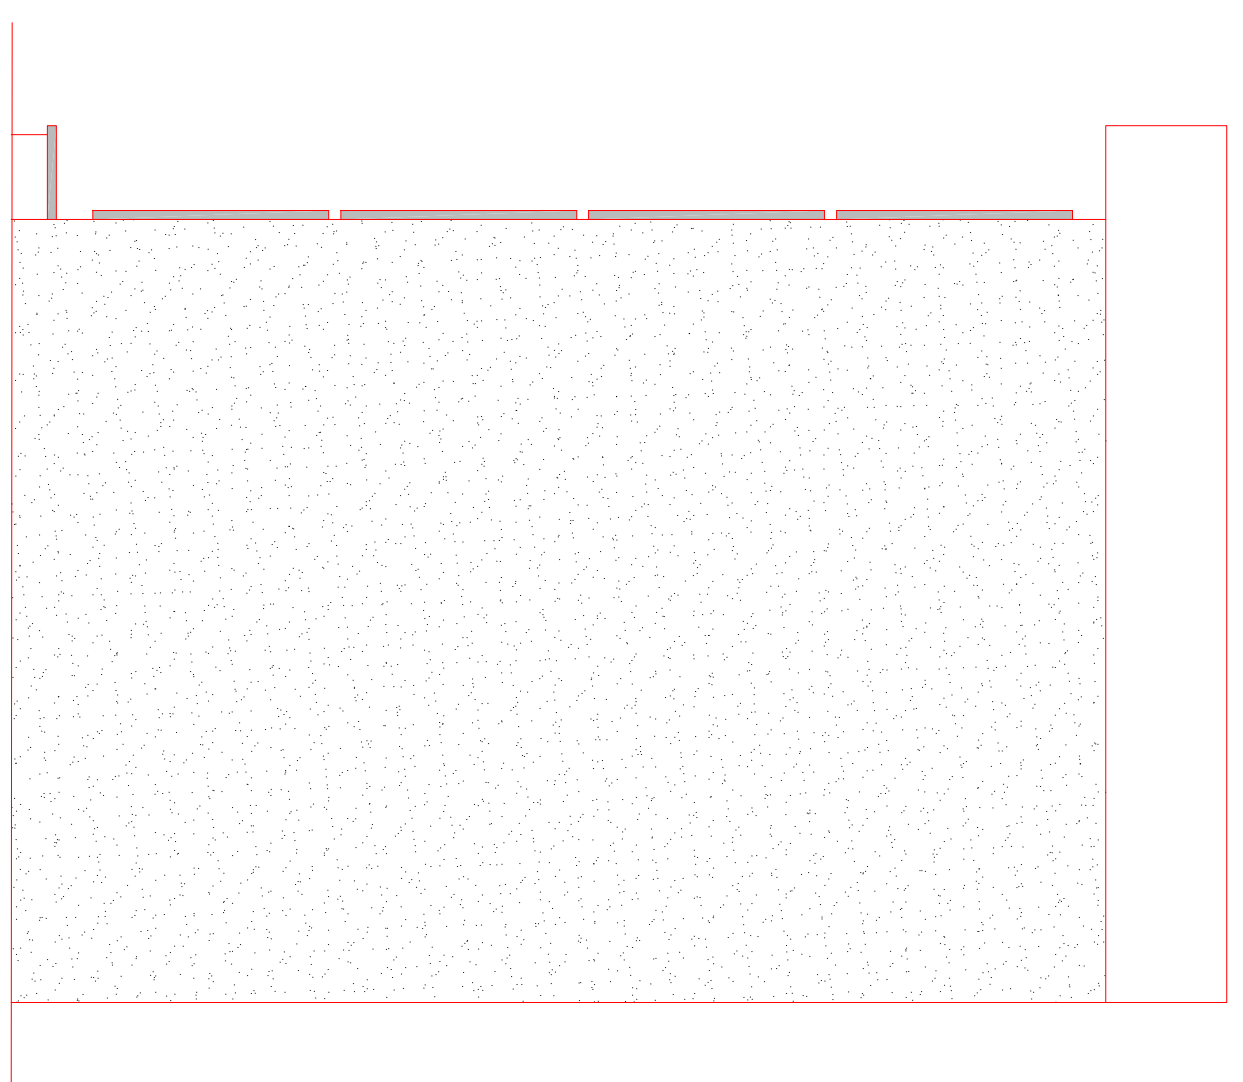


| CARATTERISTCHE DEL MANUFATTO "OSSARIO" | |
|----------------------------------------|----------|
| NETTA | UTILE |
| LARGHEZZA 0,50 mt. | 0,40 mt. |
| ALTEZZA 0,50 mt. | 0,40 mt. |
| LUNGHEZZA 0,80 mt. | 0,70 mt. |

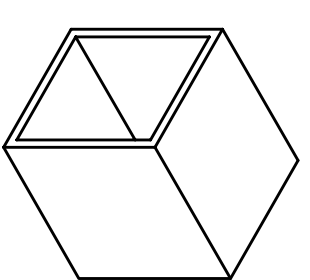

Prospetto Laterale Sx
Scala 1:25

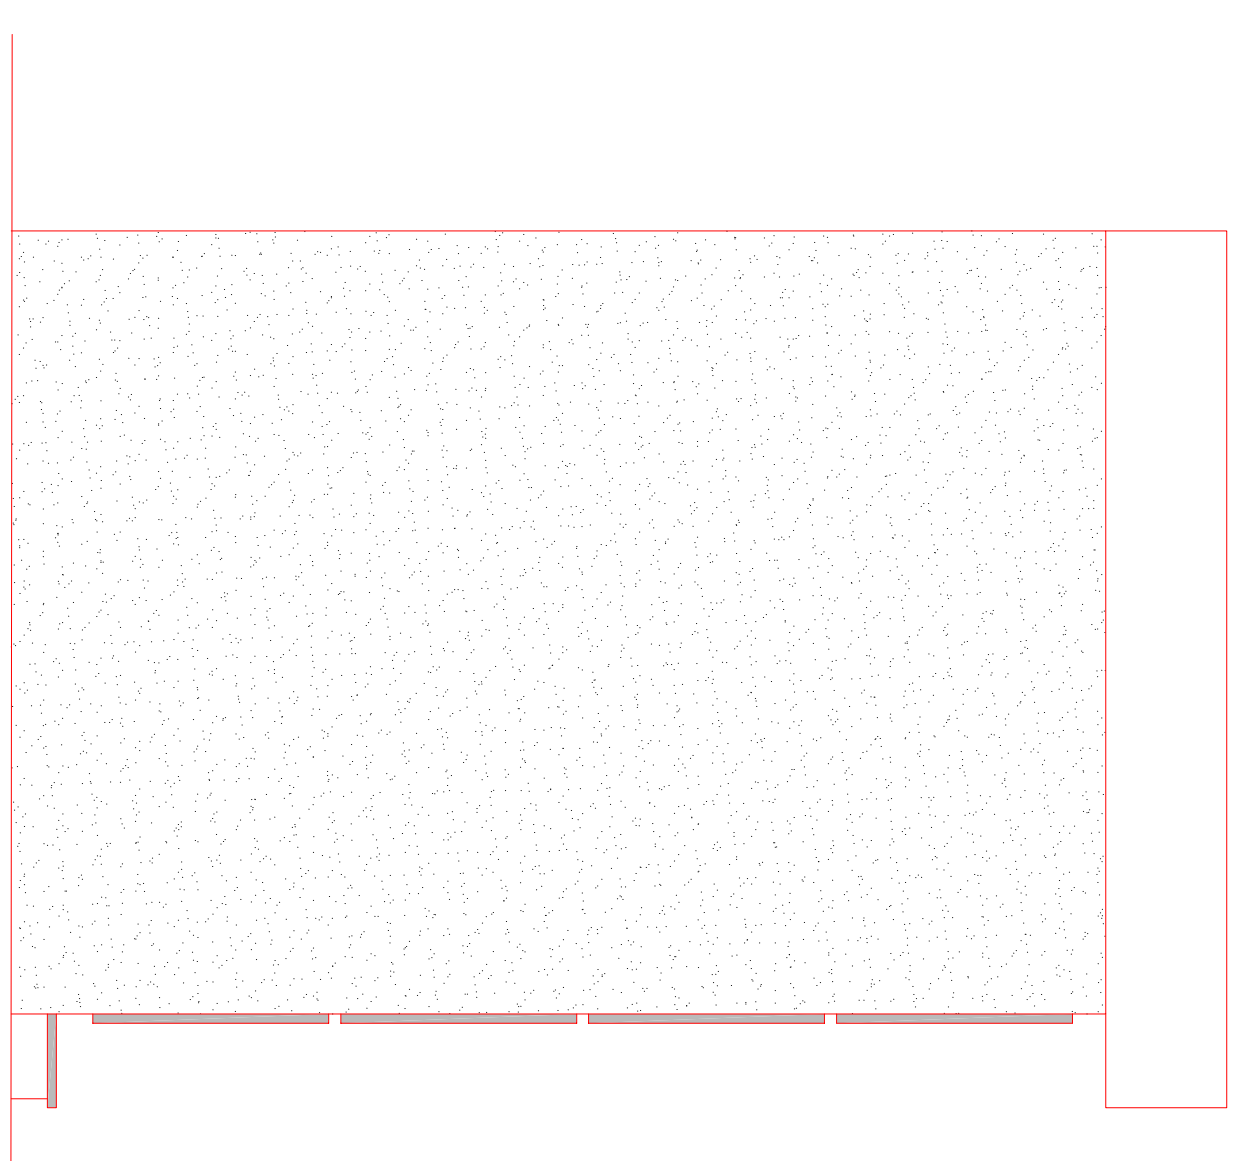

Prospetto Laterale Dx
Scala 1:25

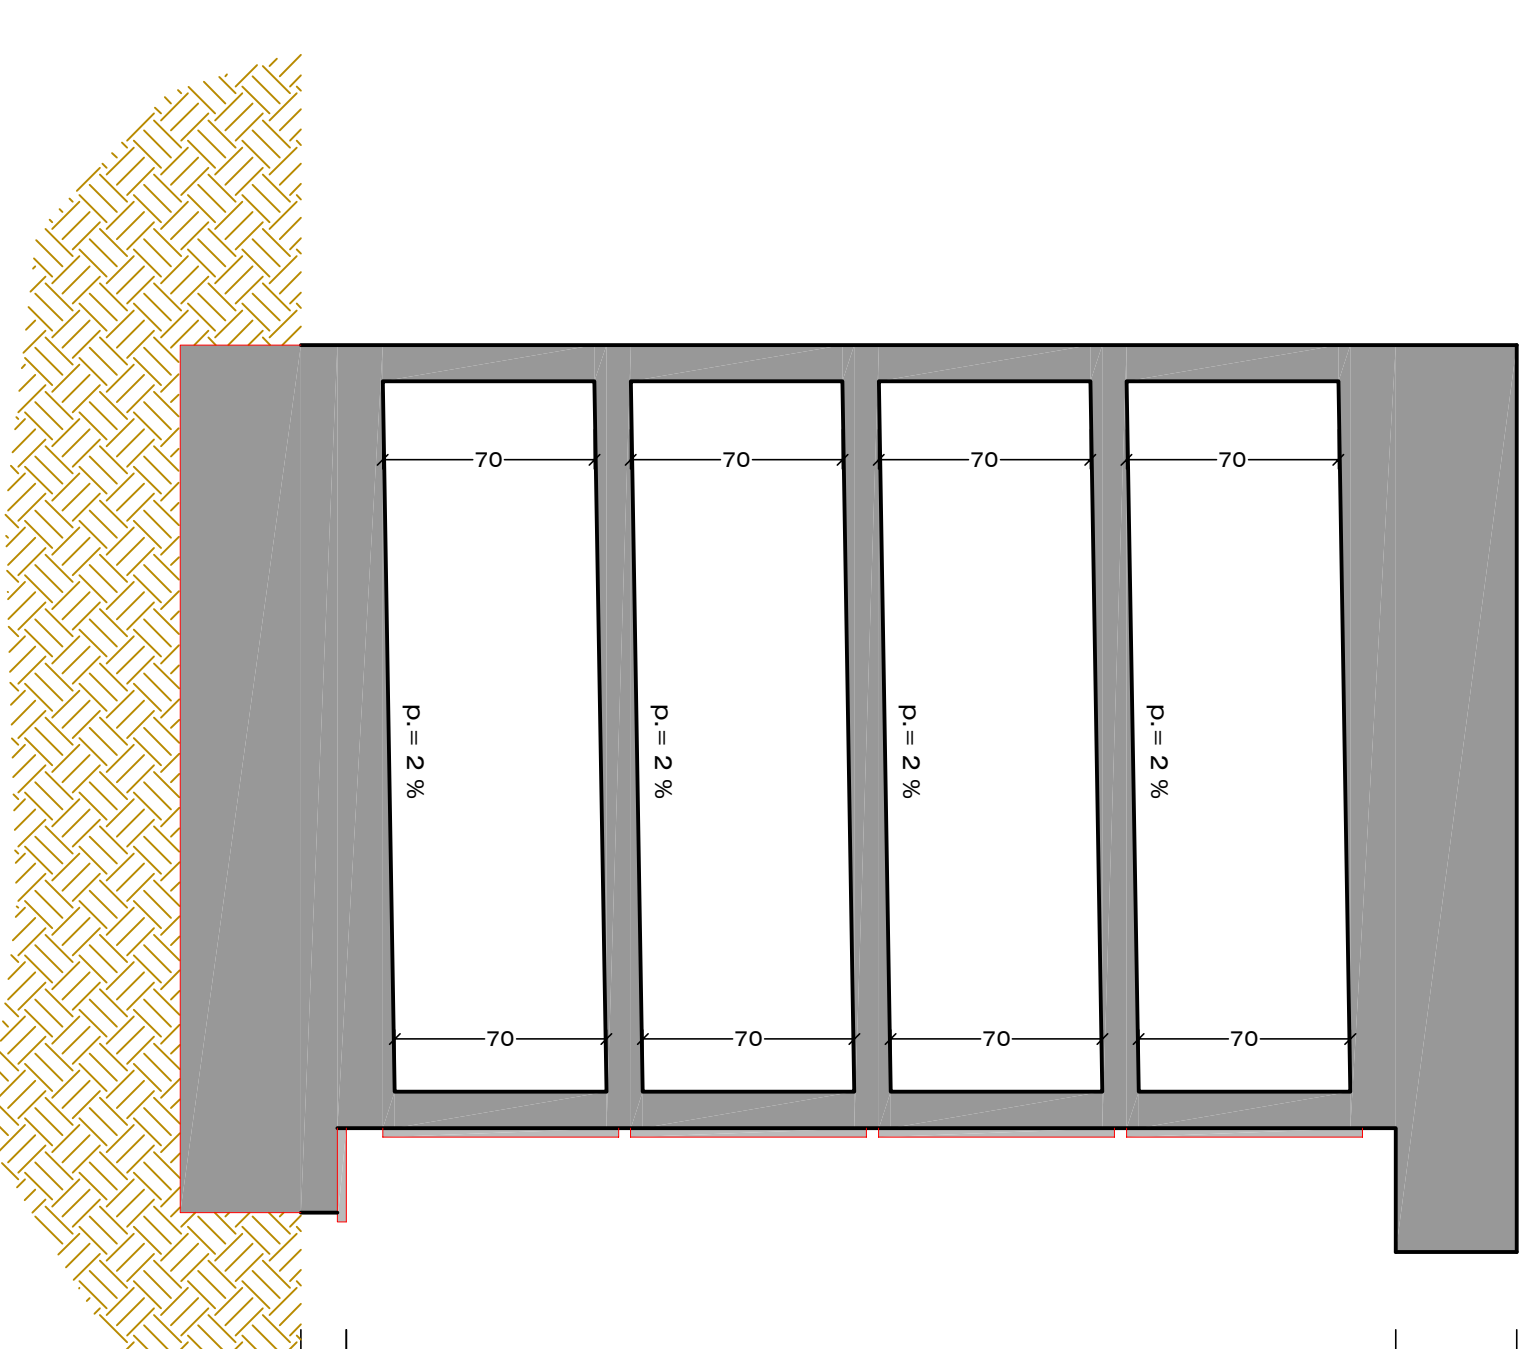

Sezione B-B
Scala 1:25

REGIONE AUTONOMA DELLA SARDEGNA
Assessorato Regionale ai Lavori Pubblici

AMMINISTRAZIONE COMUNALE DI IGGOLI
Provincia di Nuoro


DIREZIONE LAVORI PER LA REALIZZAZIONE DEL CIMITERIO COMUNALE

LABORATO: TAVOLA **02.0**


SINILAZIONE: PROTESI / COMPOSIZIONI CAPPELLE

IL RESPONSABILE DEL PROCEDIMENTO: IL SINDACO
Data: 11 marzo 2024


IL PROGETTISTA: DATA APPROVAZIONE

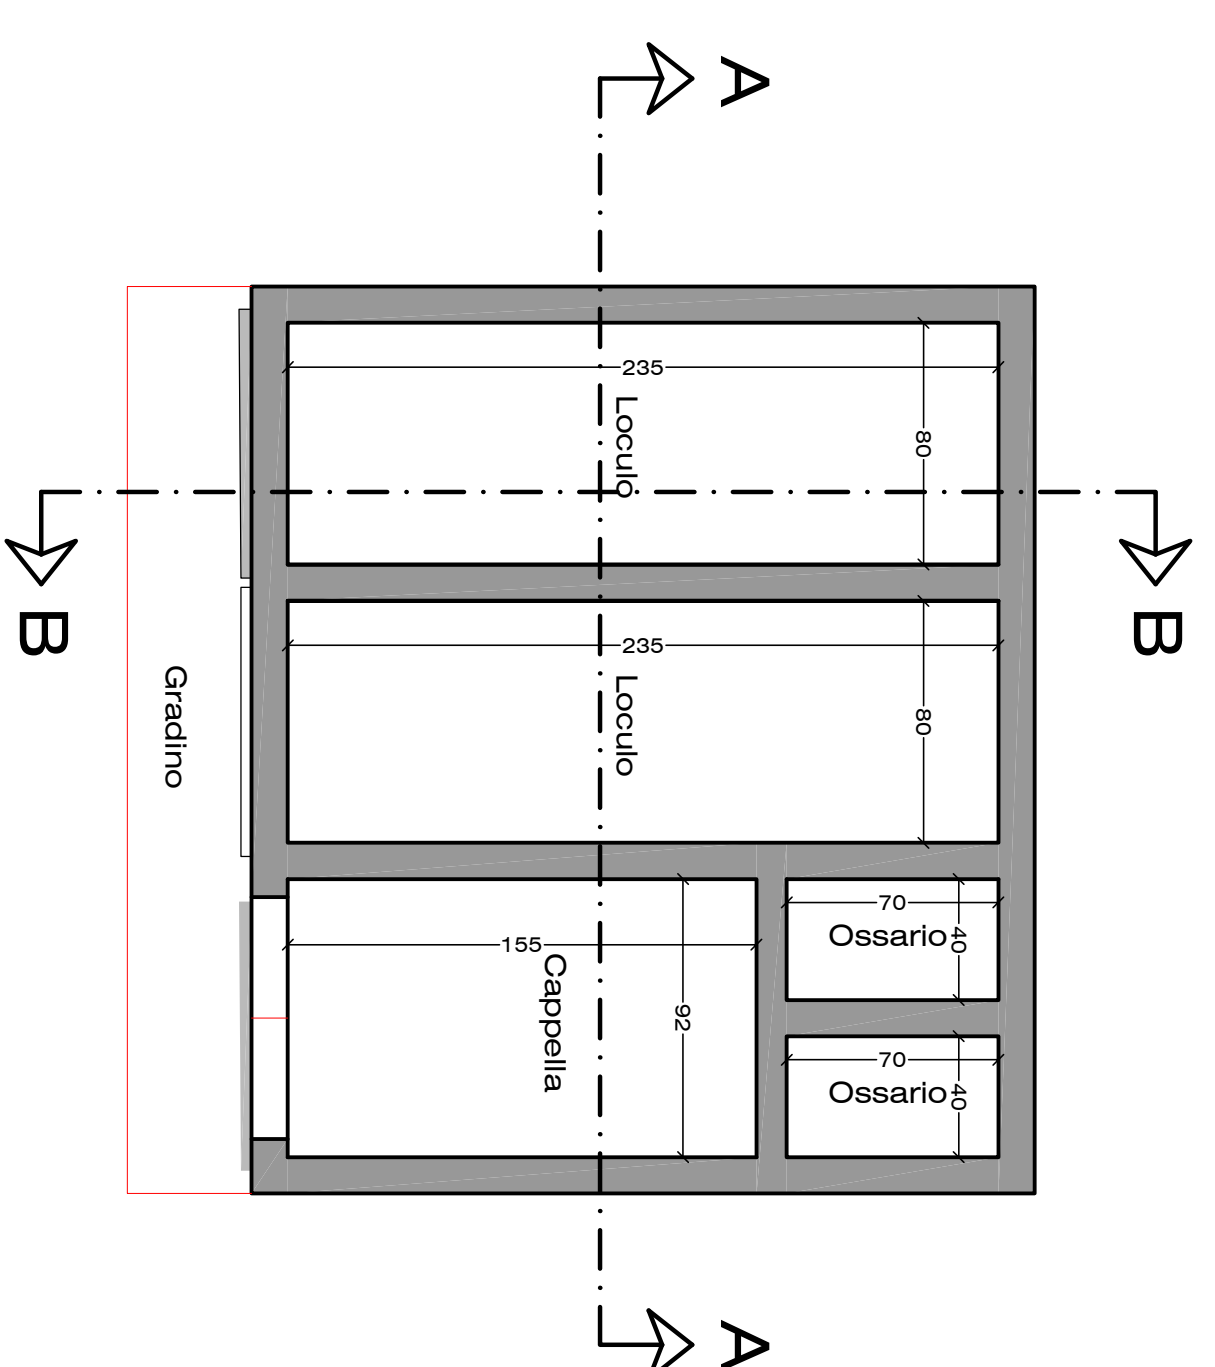

Pianta Quotata
Scala 1:25

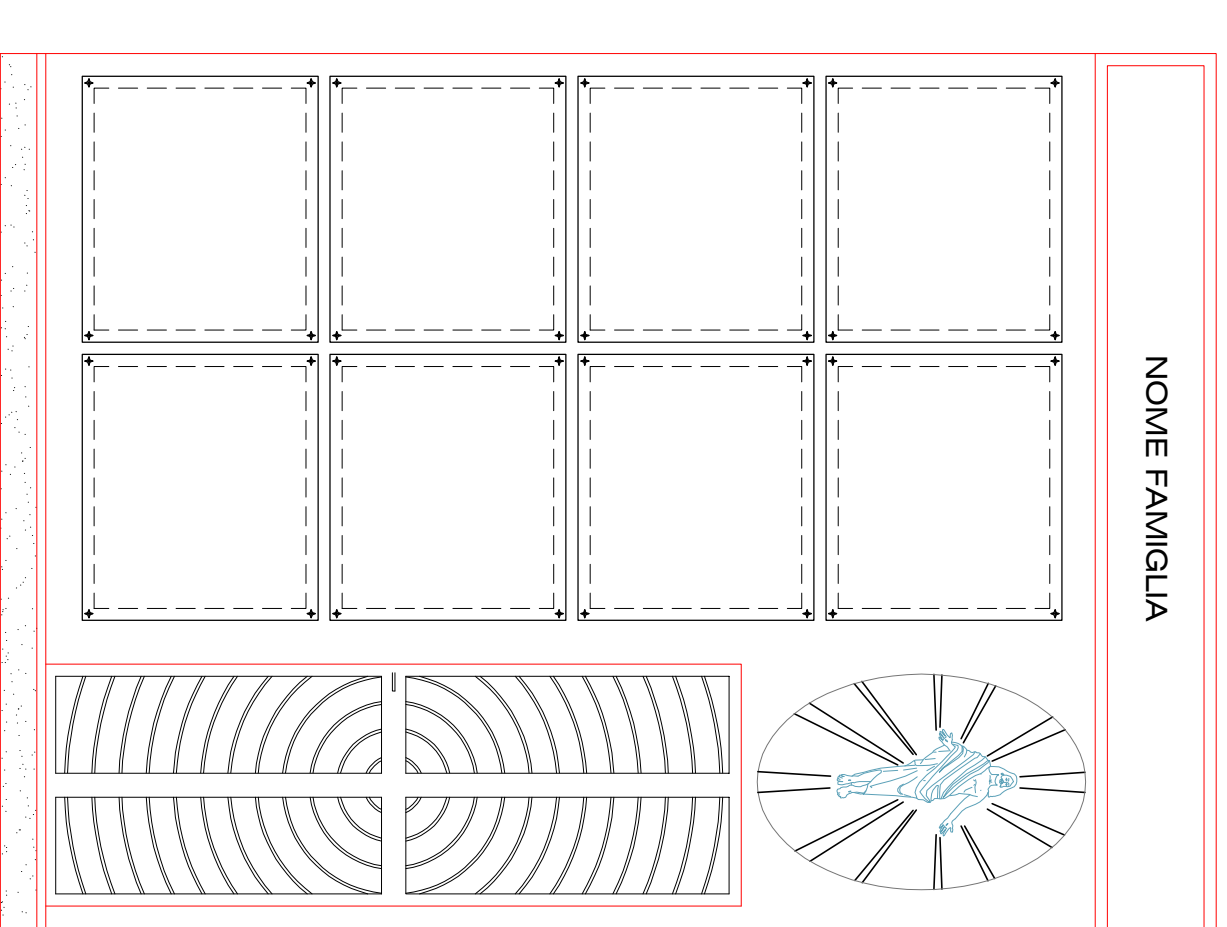

Prospetto Frontale
Scala 1:25

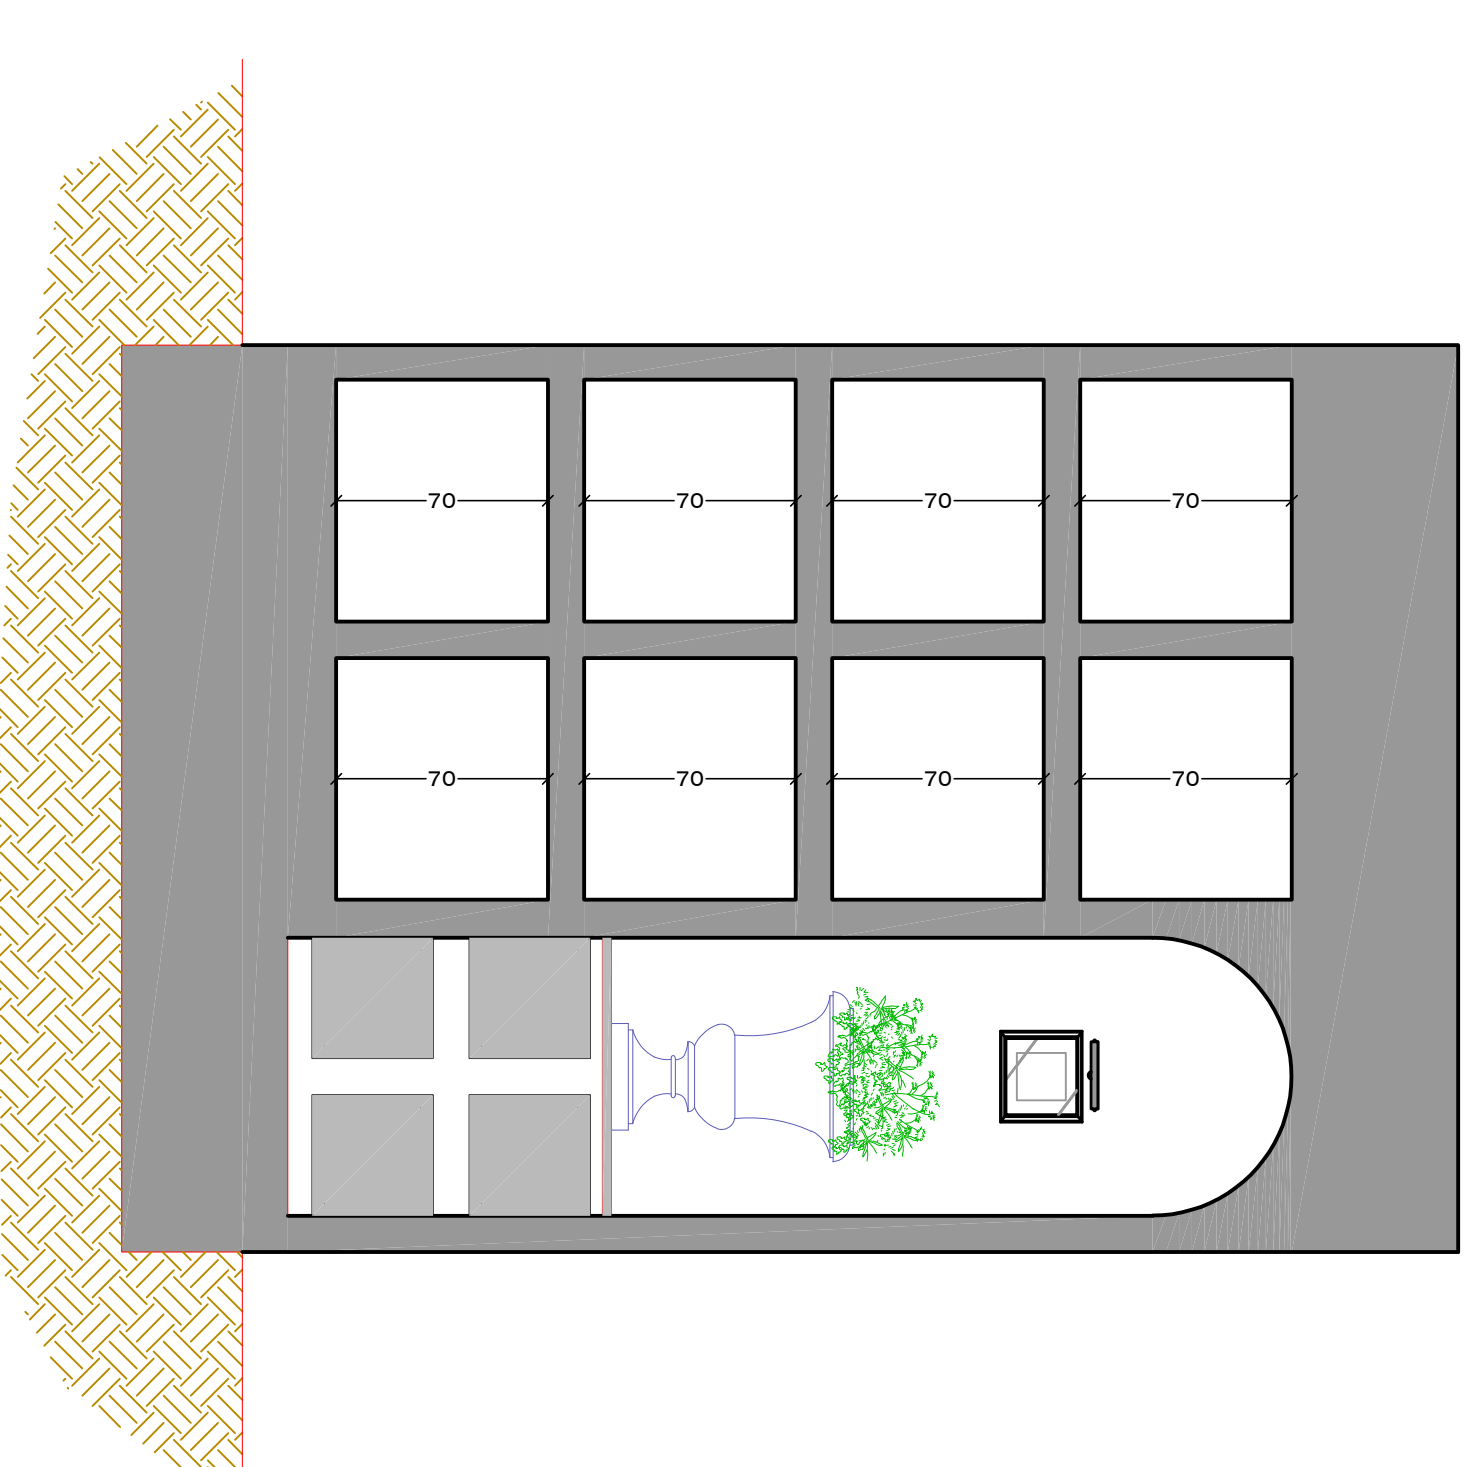

Sezione A-A
Scala 1:25