

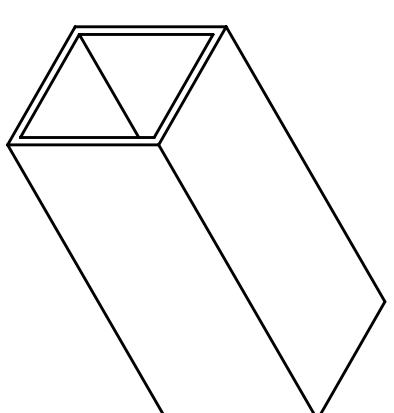



CARATTERISTICHE DEL MANUFATTO "LOCULO"	
NETTA	UTILE
LARGHEZZA 0,90 mt.	0,80 mt.
ALTEZZA 0,80 mt.	0,70 mt.
LUNGHEZZA 2,39 mt.	2,29 mt.

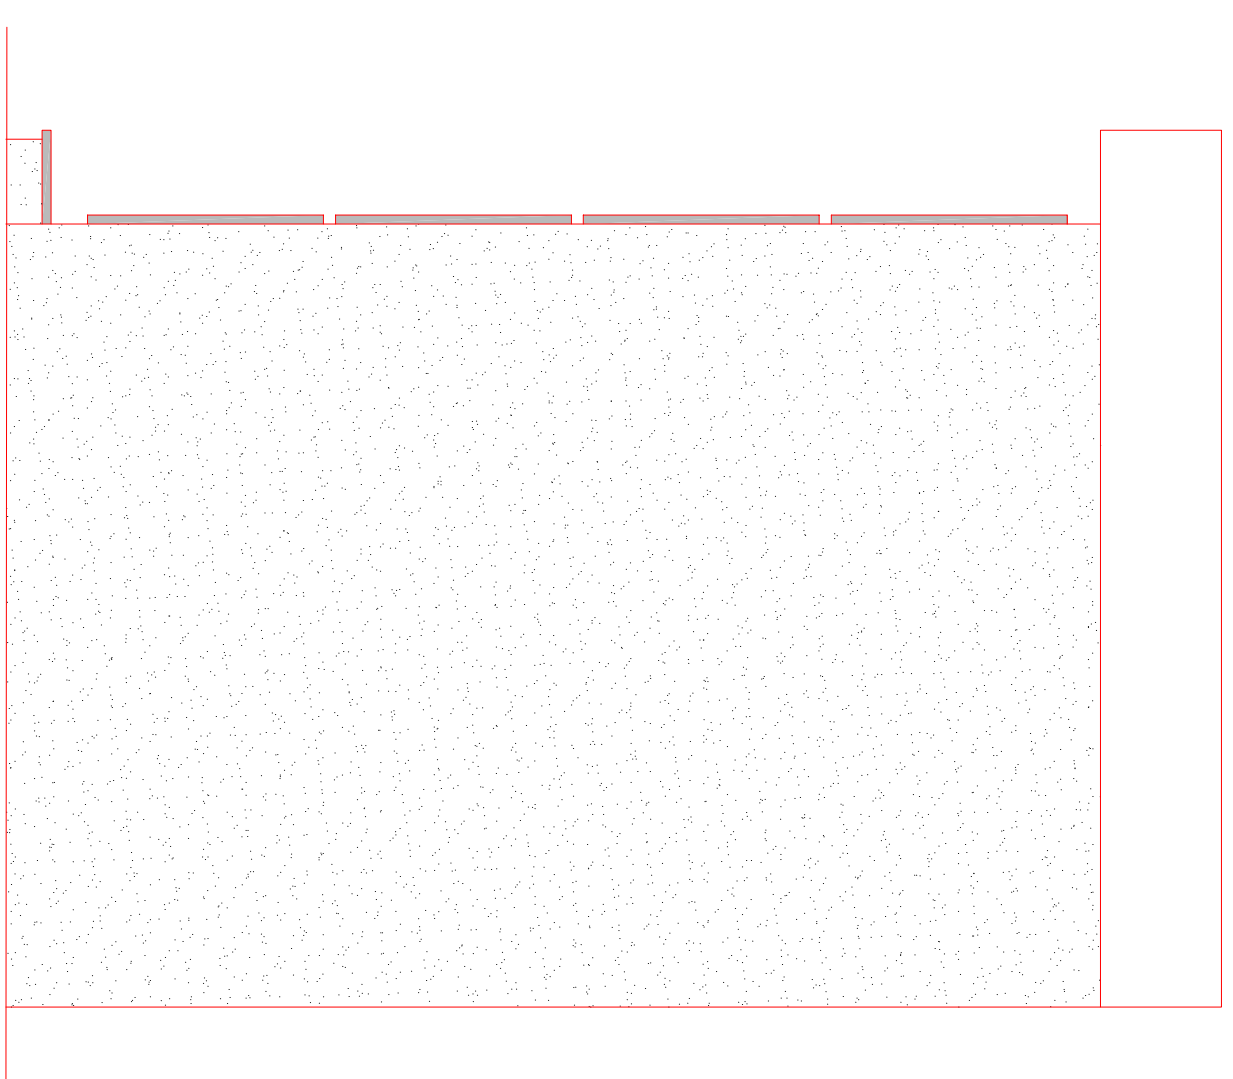


CARATTERISTICHE DEL MANUFATTO "OSSARIO"	
NETTA	UTILE
LARGHEZZA 0,50 mt.	0,40 mt.
ALTEZZA 0,50 mt.	0,40 mt.
LUNGHEZZA 0,80 mt.	0,70 mt.

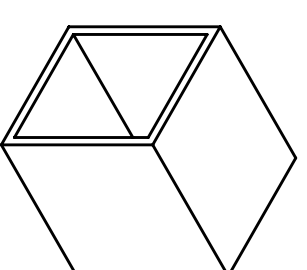


Prospetto Laterale Sx
Scala 1:25

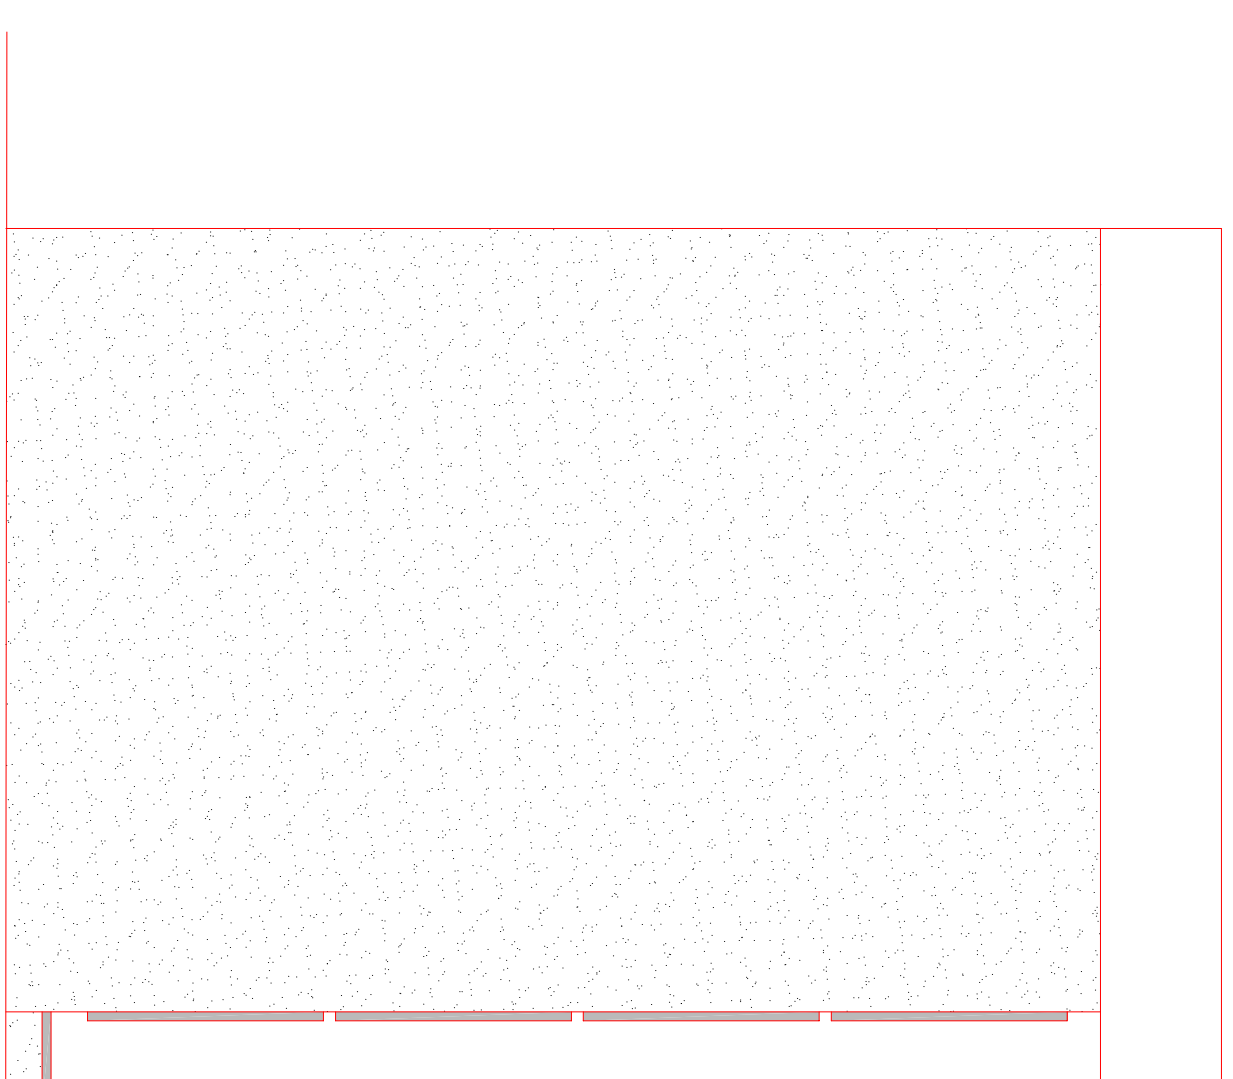


Prospetto Laterale Dx
Scala 1:25

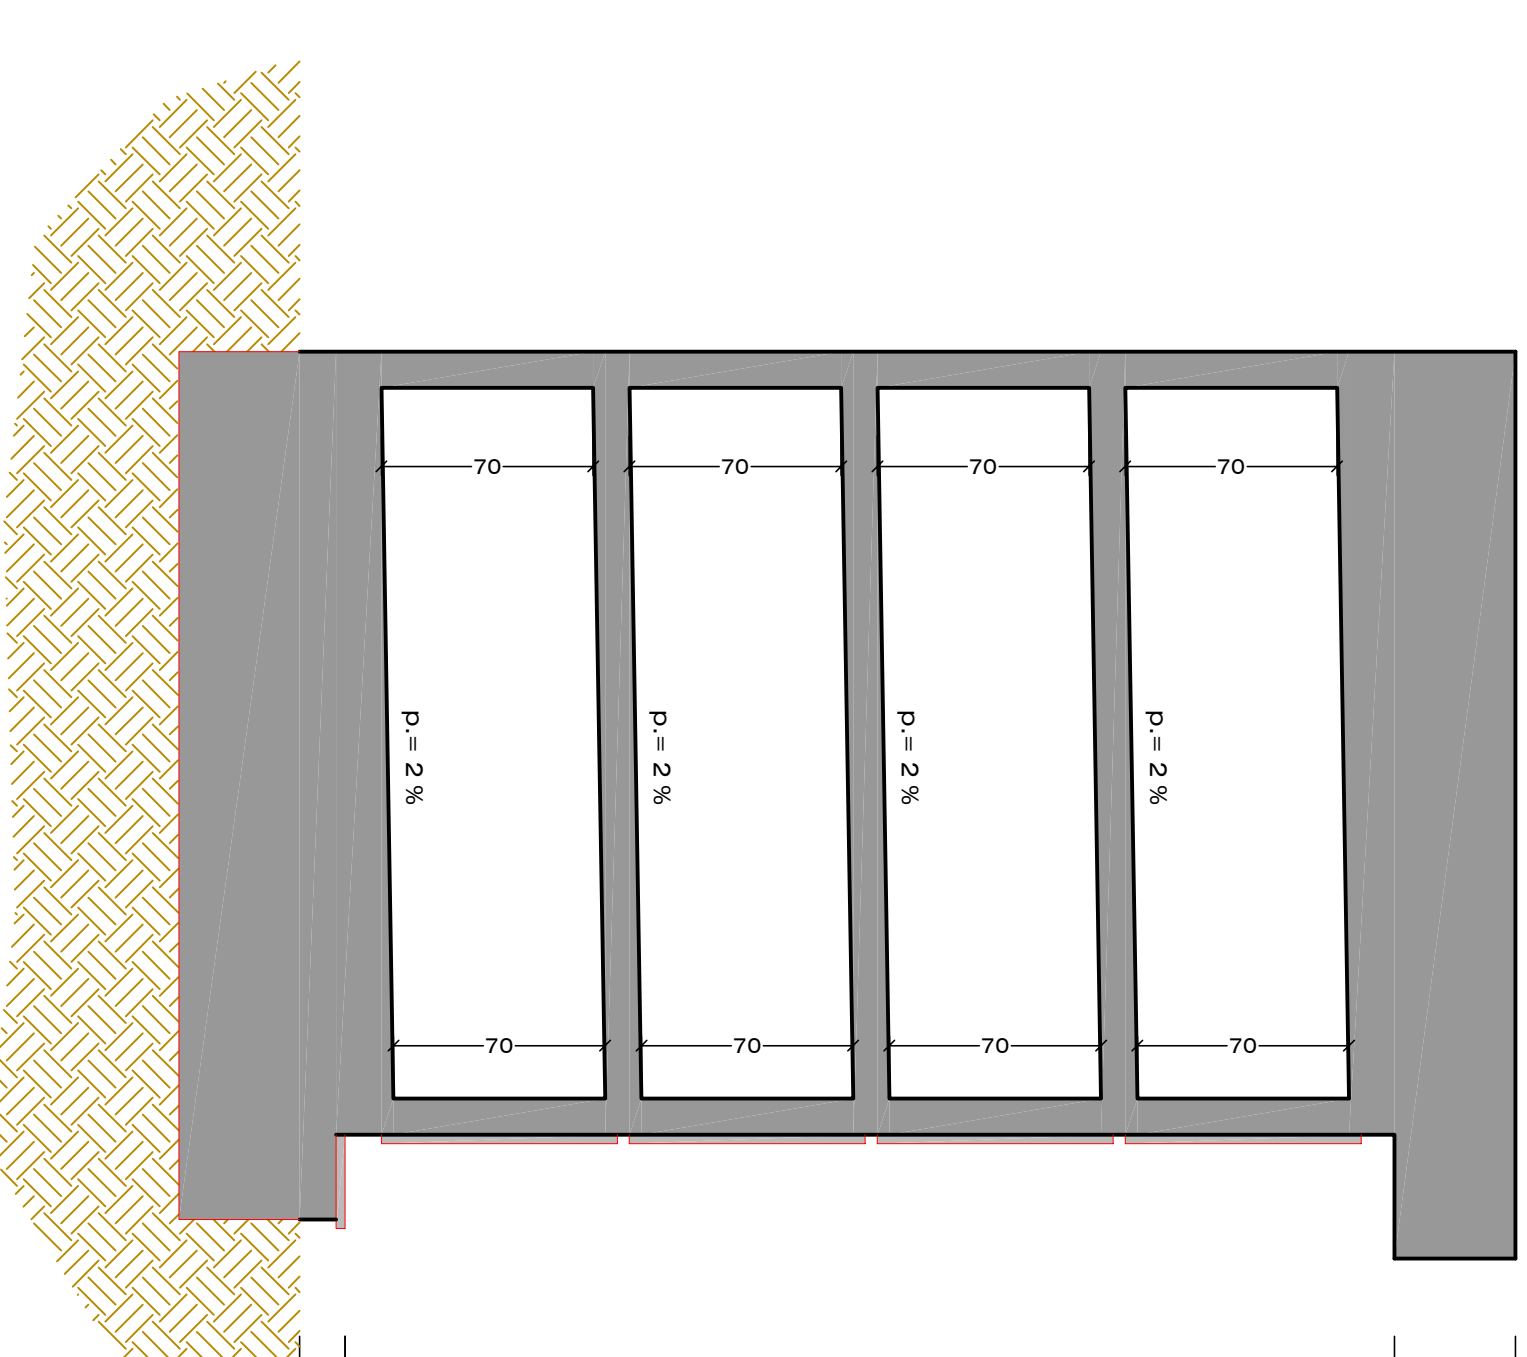


Sezione B-B
Scala 1:25

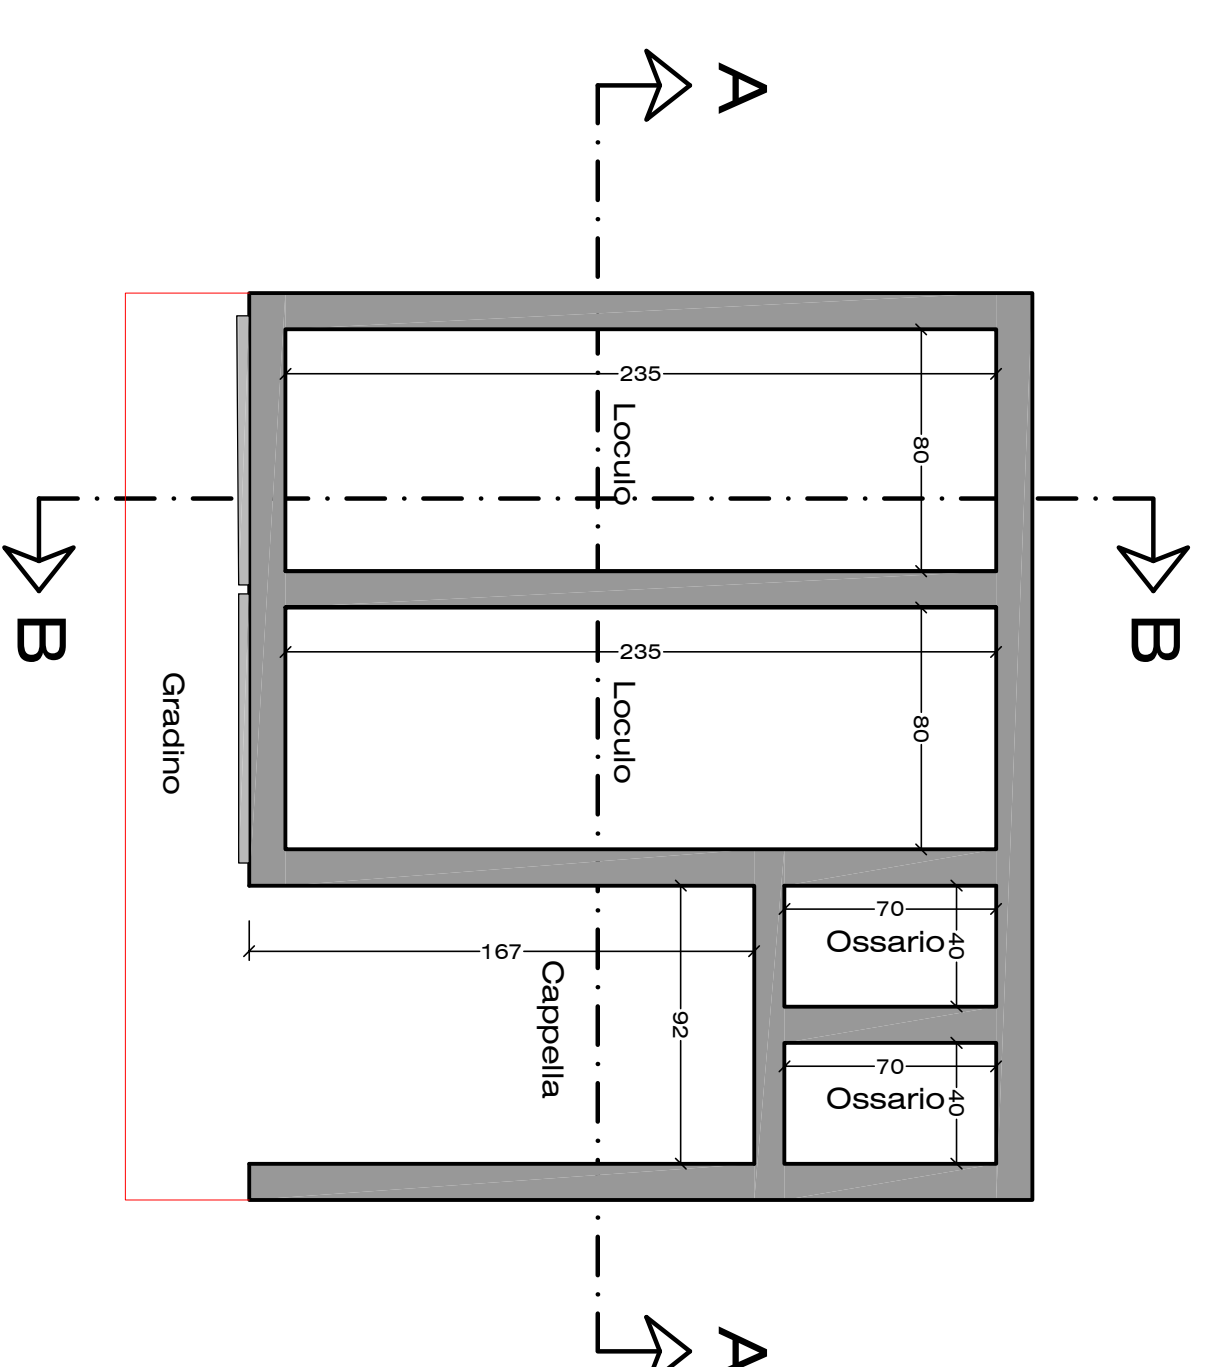

Pianta Quotata
Scala 1:25

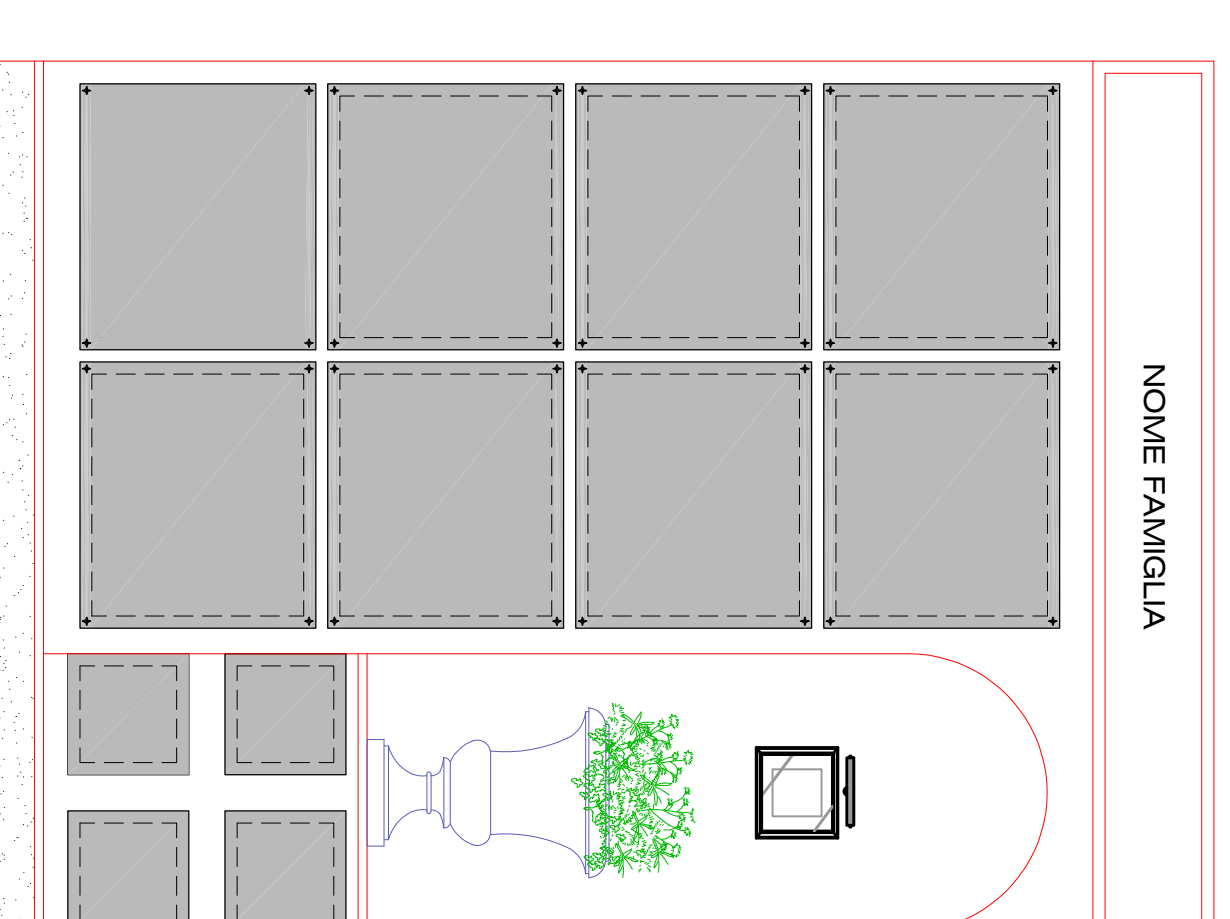

Prospetto Frontale
Scala 1:25

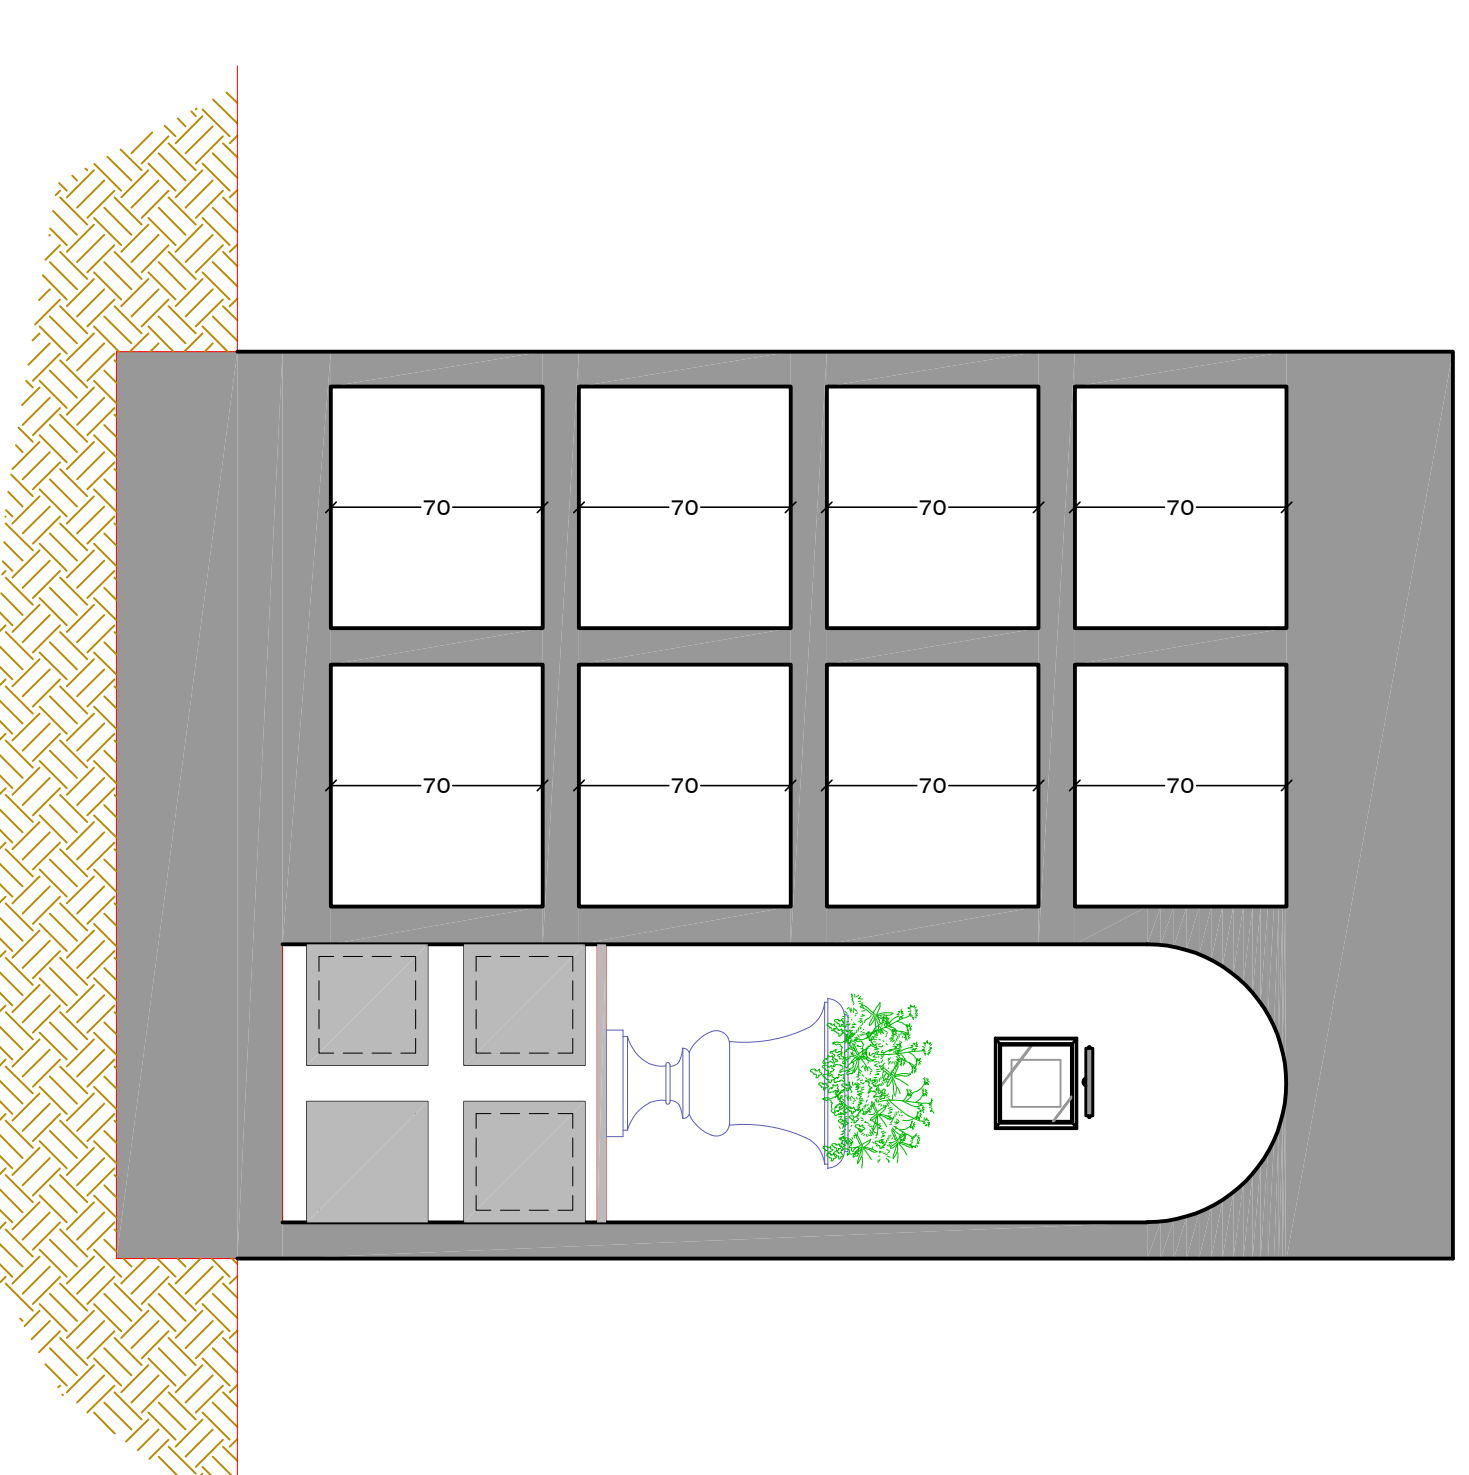

Sezione A-A
Scala 1:25

<p>REGIONE AUTONOMA DELLA SARDEGNA Assessorato Regionale ai Lavori Pubblici</p>	
<p>AMMINISTRAZIONE COMUNALE DI IRGOLI Provincia di Nuoro</p>	
<p>DIREZIONE LAVORI PER LA REALIZZAZIONE DEL CIMITERO COMUNALE</p>	
<p>ELABORATO: SIMULAZIONE IPOTESI COMPOSIZIONI CAPPELLE</p>	<p>TAVOLA 03.0</p>
<p>IL RESPONSABILE DEL PROCEDIMENTO: Dott. Ignazio PERRUCCI</p>	<p>SCALE: 1:25 DATA: MARZO 2025 AGG.: AGG.: AGG.:</p>
<p>IL PROGETTISTA:</p>	<p>REV. 00: REV. 01: DATA APPROVAZIONE:</p>
<p>FILE: p030301a1.psd</p>	