

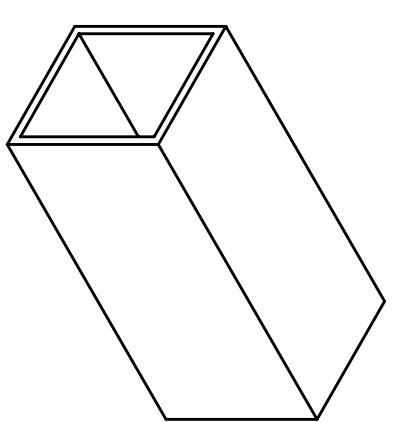



CARATTERISTICHE DEL MANUFATTO "LOCOLO"	
NETTA	UTILE
LARGHEZZA 0,90 mt.	0,80 mt.
ALTEZZA 0,80 mt.	0,70 mt.
LUNGHEZZA 2,35 mt.	2,25 mt.

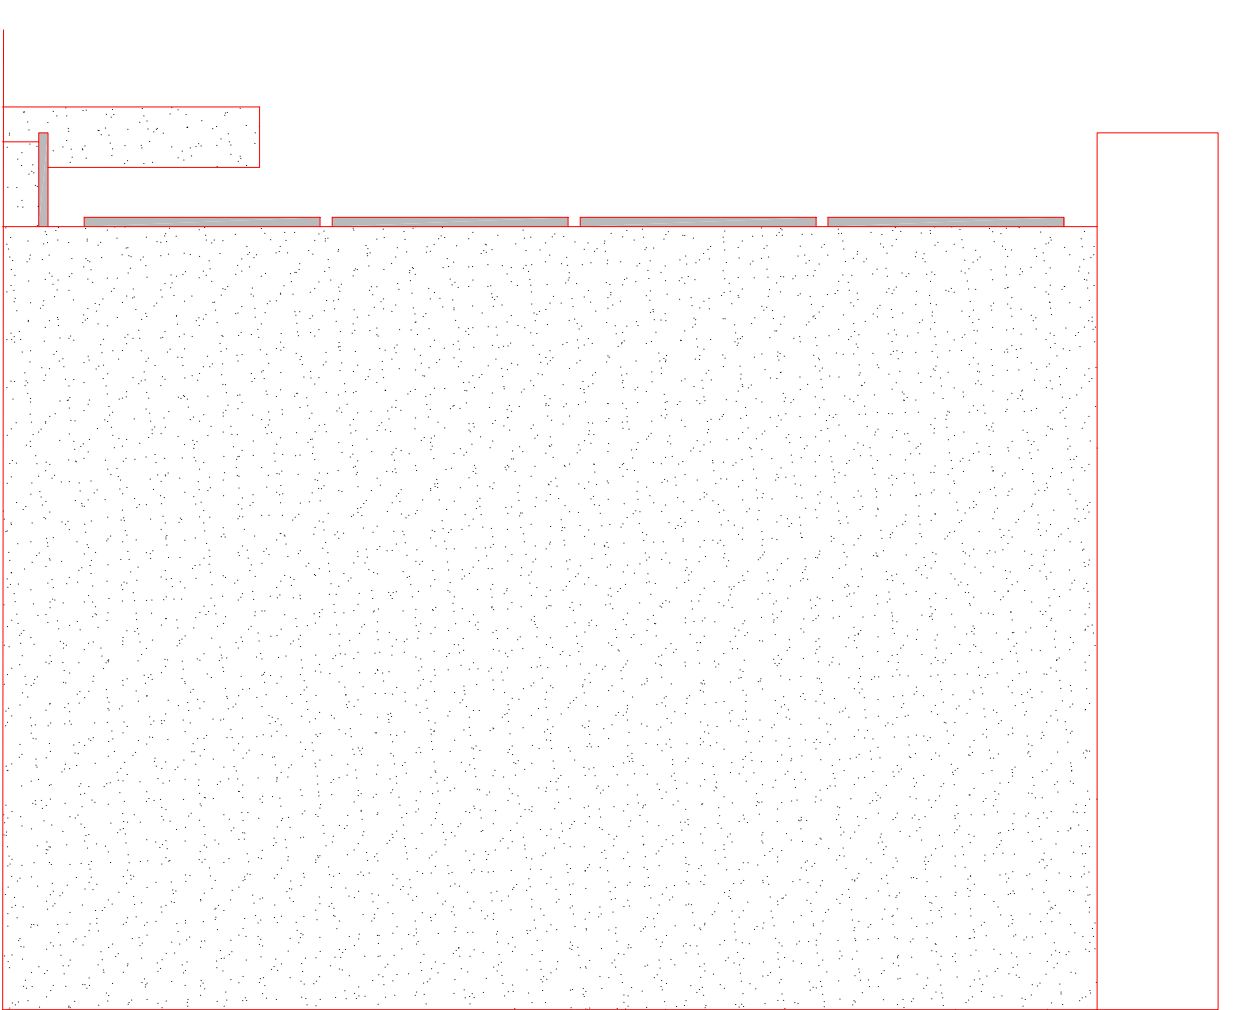


CARATTERISTICHE DEL MANUFATTO "OSSARIO"	
NETTA	UTILE
LARGHEZZA 0,50 mt.	0,40 mt.
ALTEZZA 0,50 mt.	0,40 mt.
LUNGHEZZA 0,80 mt.	0,70 mt.

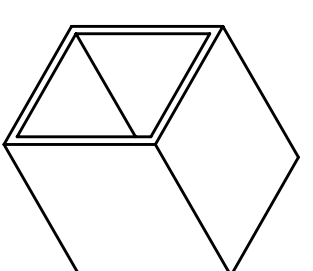


Prospetto Laterale Sx
Scala 1:25

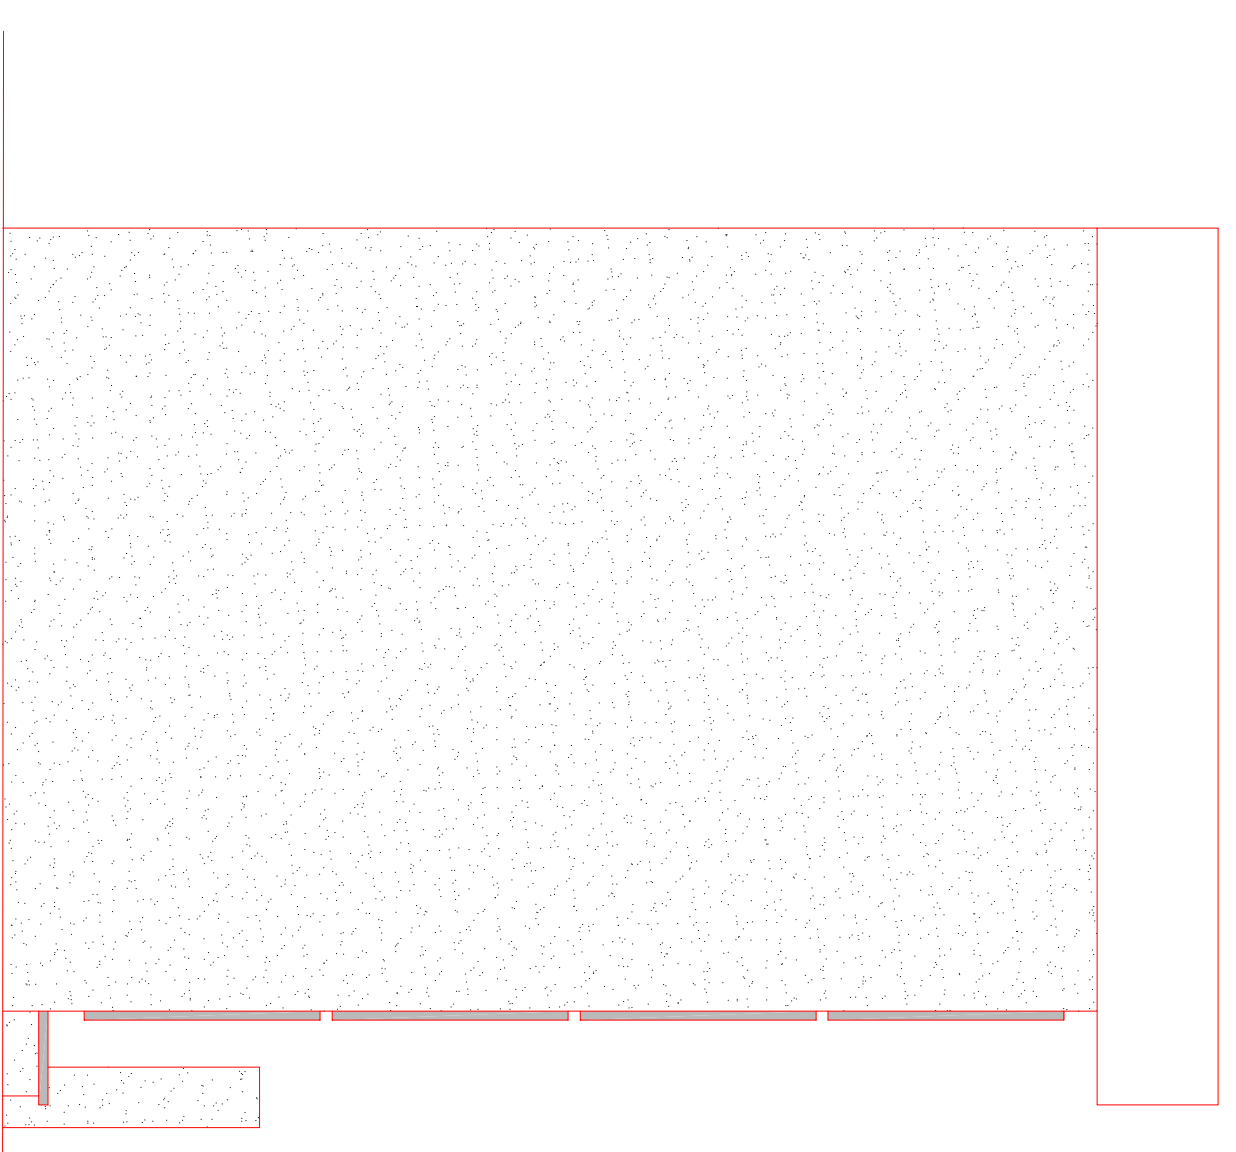


Prospetto Laterale Dx
Scala 1:25

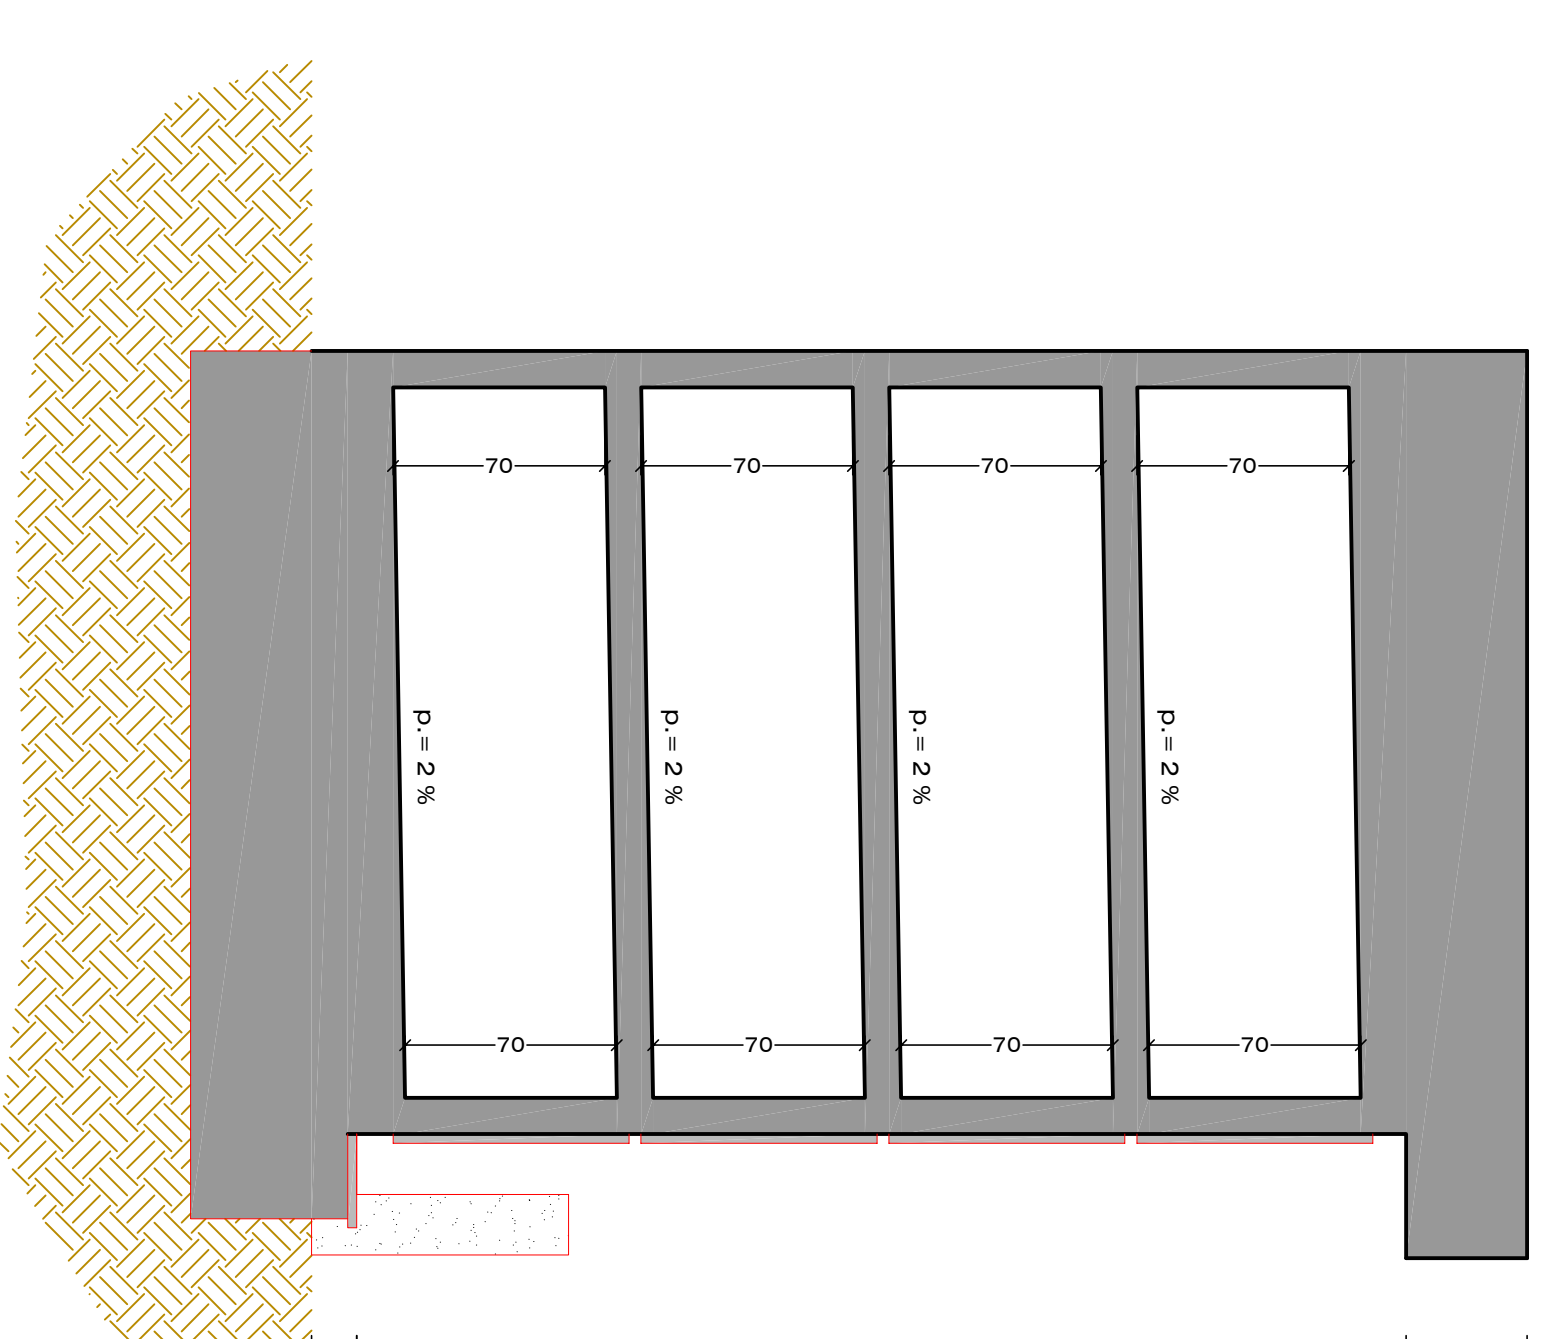


Sezione B-B
Scala 1:25

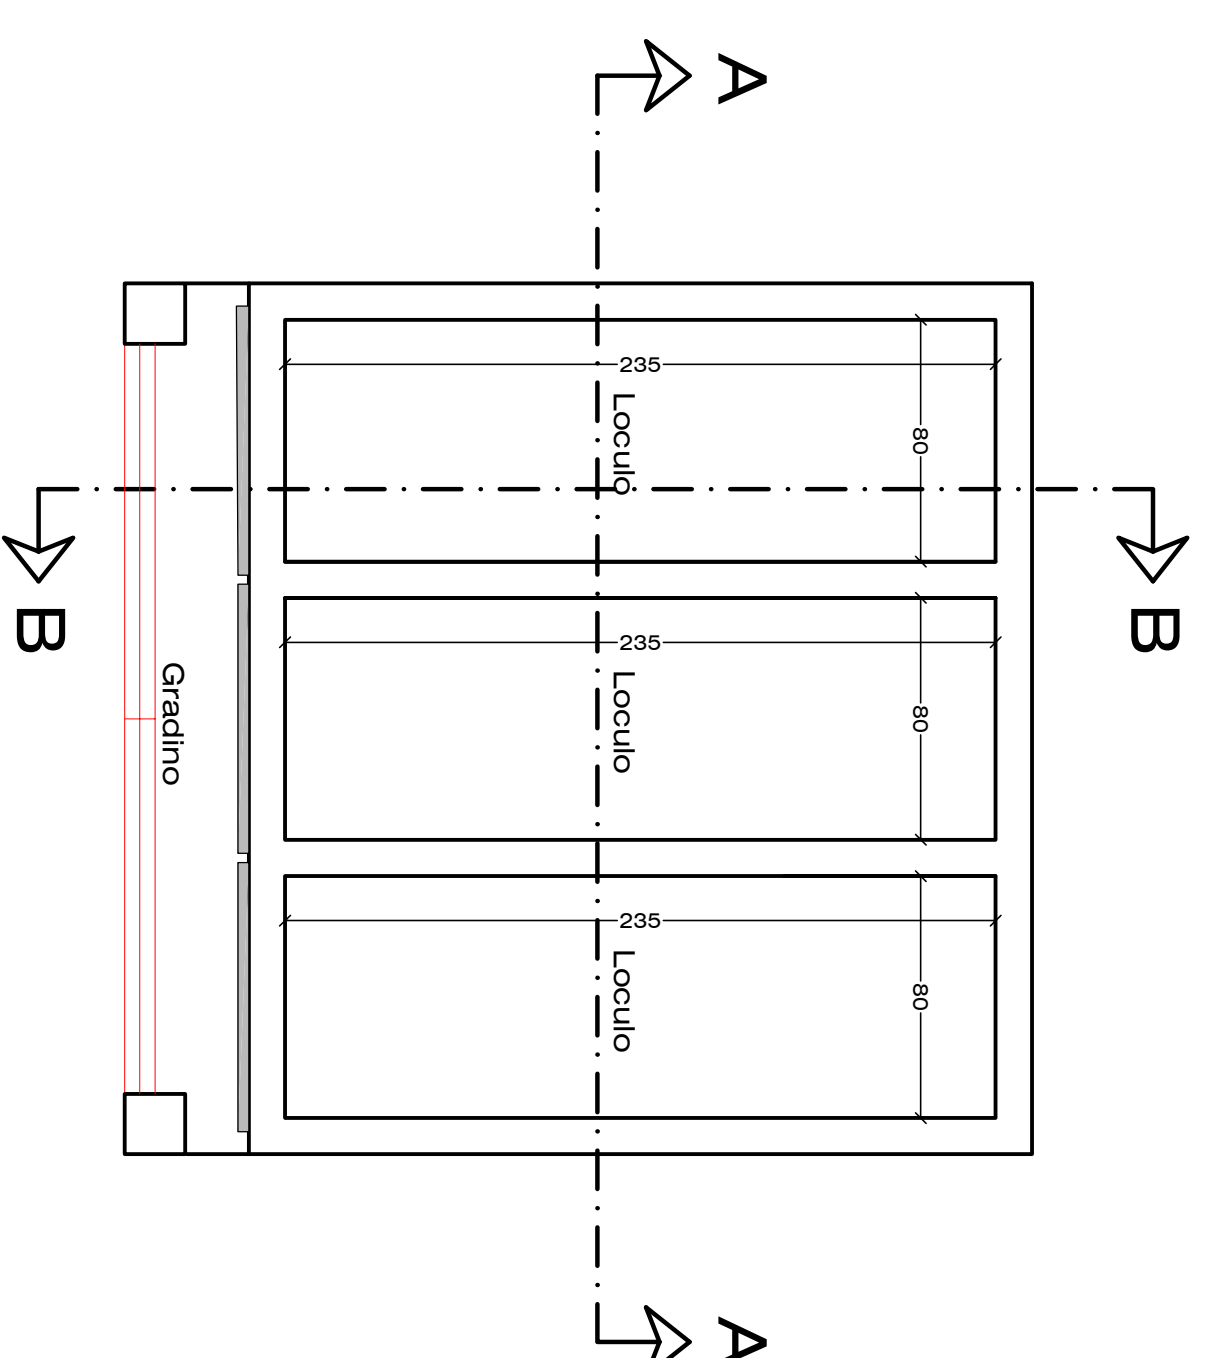

Pianta Quotata
Scala 1:25

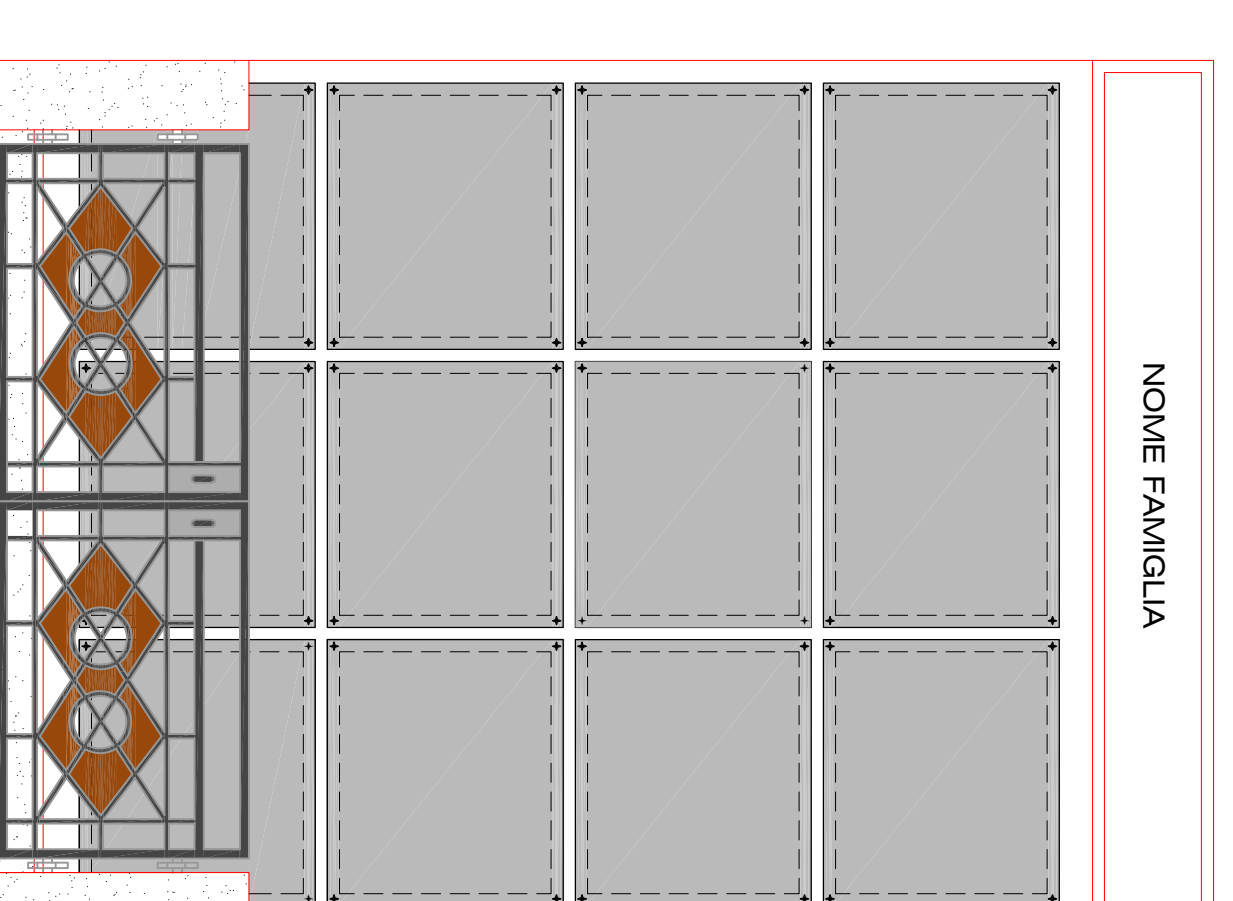

Prospetto Frontale
Scala 1:25

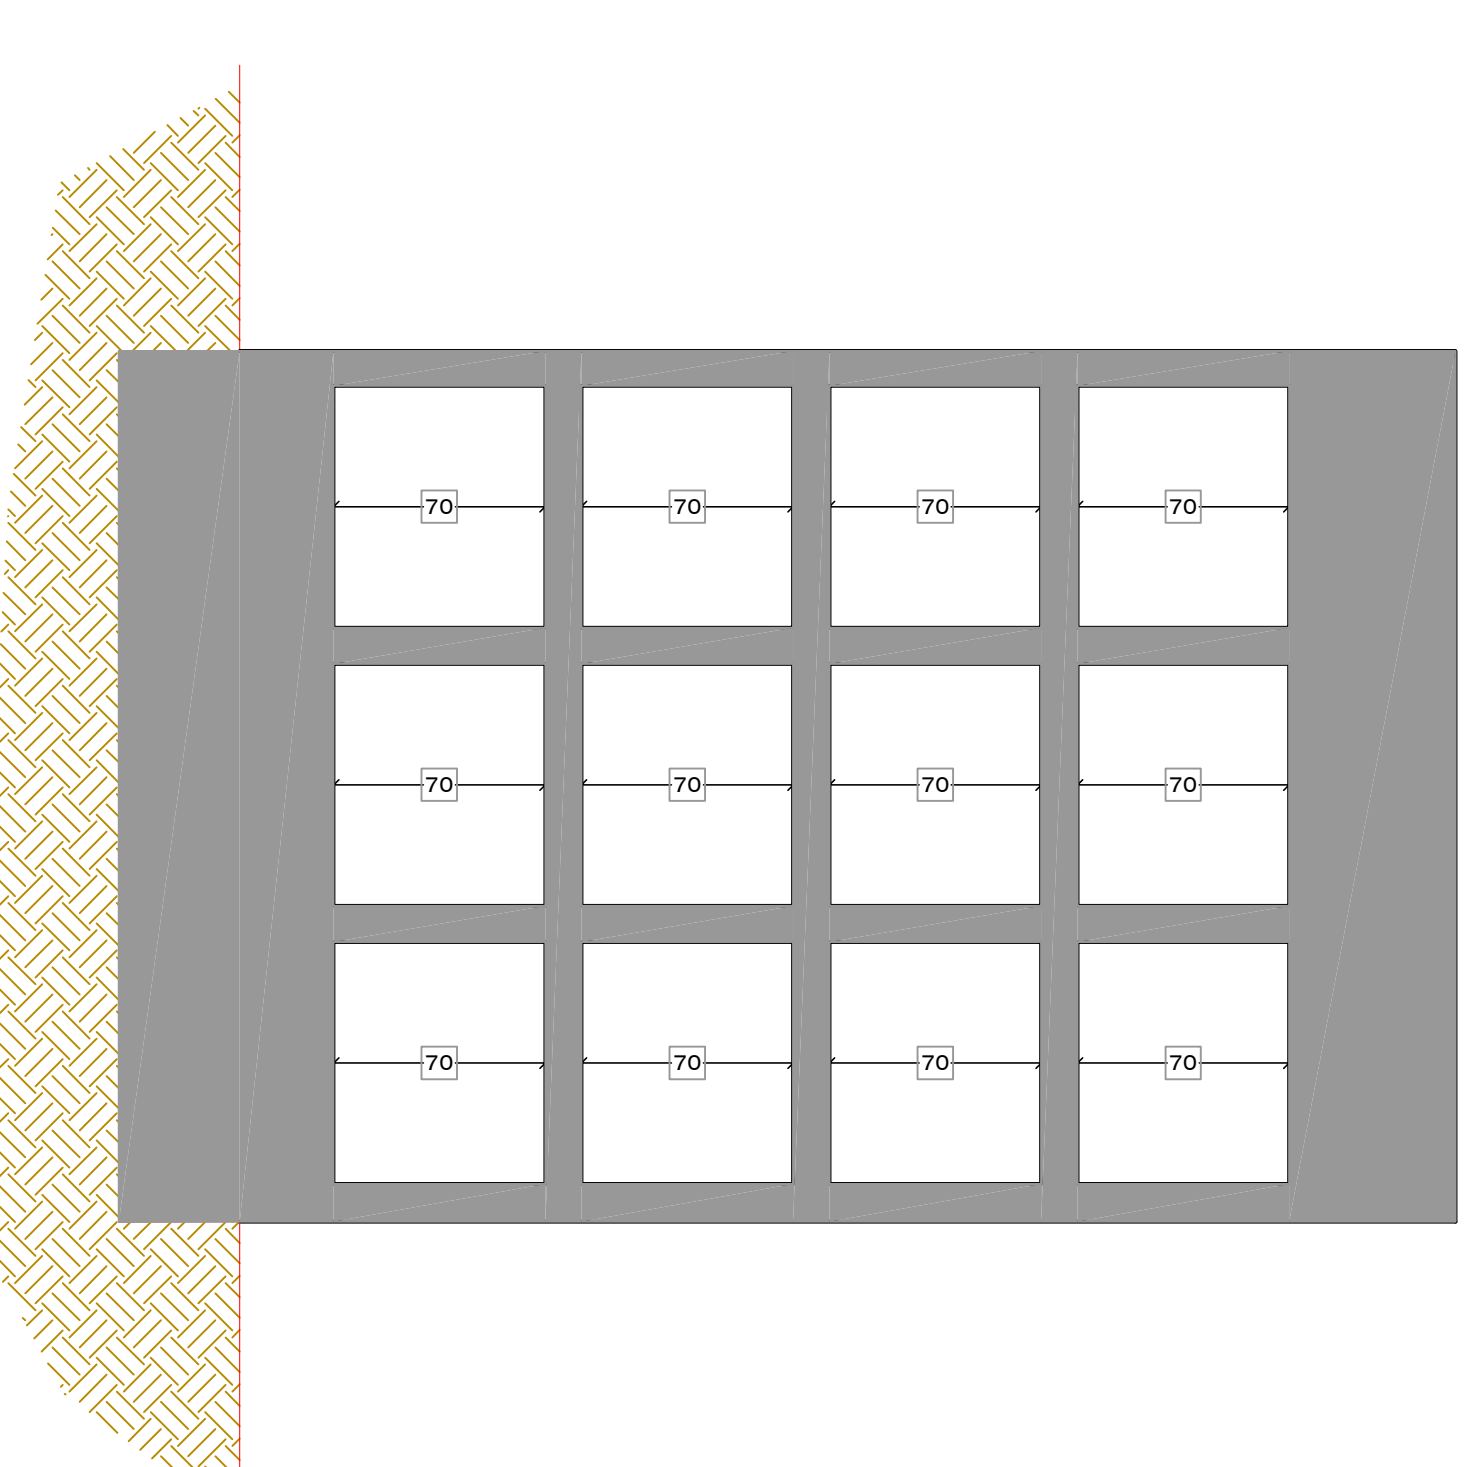

Sezione A-A
Scala 1:25

REGIONE AUTONOMA DELLA SARDEGNA
Assessorato Regionale ai Lavori Pubblici

AMMINISTRAZIONE COMUNALE DI IRGOLI
Provincia di Nuoro

**DIREZIONE LAVORI PER LA REALIZZAZIONE
DEL CIMITERO COMUNALE**

TAVOLA
04.0

ELABORATO: SIMULAZIONE POTERI COMPONIZIONI CARPELE

IL RESPONSABILE DEL PROCEDIMENTO IL SINDACO
Dott. Ignazio POCU

IL PROGETTISTA

SCALA: 1:25
DATA: MARZO 2015
ADG.:
ADG.:
REV. 01:
REV. 02:
DATA APPROVAZIONE:

FILE: \AUTONOMA\PROVAI\040.dwg